


Seminarräume VZA3 Stand 24-11-2017

D.3.1 Seminarraum 13
Thurner 78,80 m²

D.3.1 Seminarraum 14
Thurner 59,60 m²

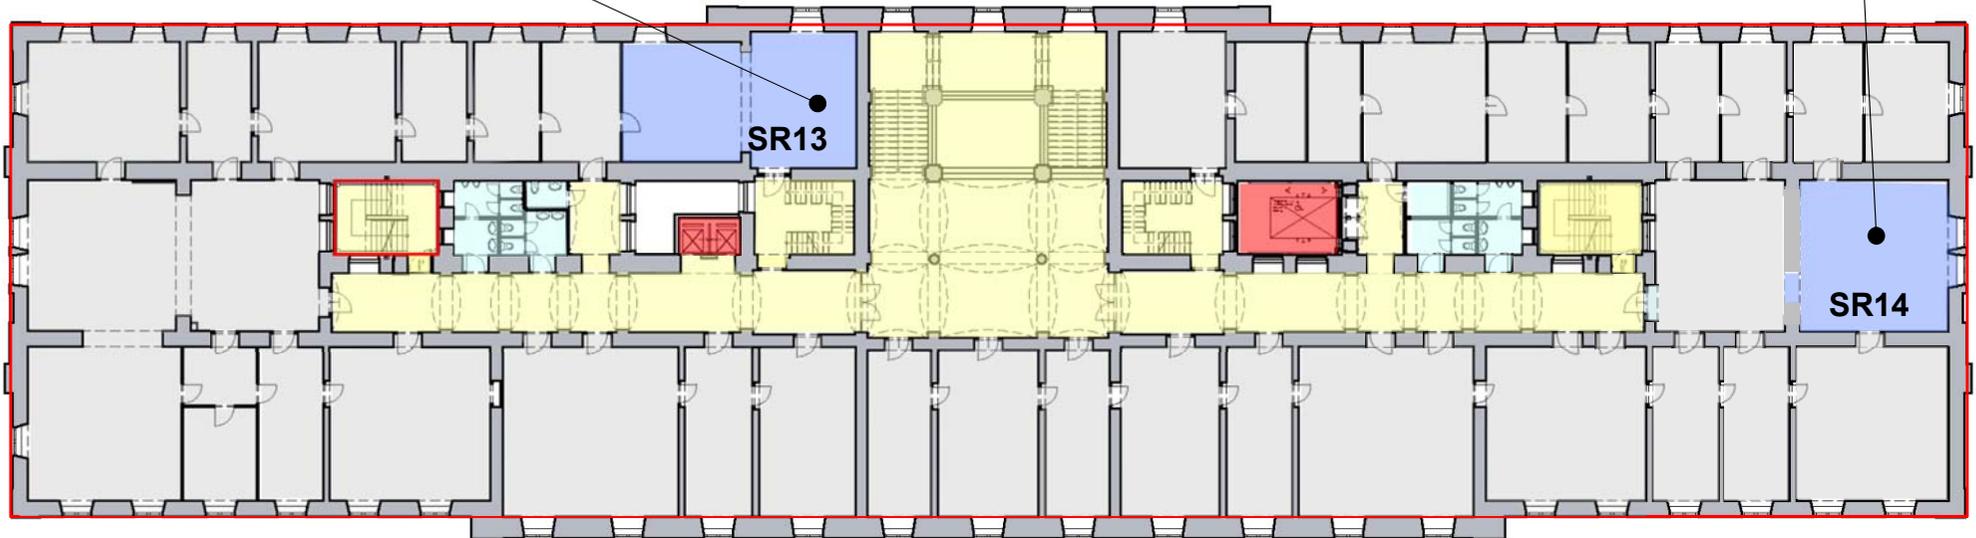

- A. Universitätsleitung
- B. Lehre, Kunstentwicklung, Forschung
- .-
- C. Planung, Service, Verwaltung
- D. Sonstige Bereiche
- .-
- Erschließung
- Aufzüge
- Nasszellen
- Technik

Seminarräume VZA3 Stand 24-11-2017



Seminarräume VZA3 Stand 24-11-2017




D.3.1 Seminarraum 24
Thurner 96,80 m²

D.3.1 Seminarraum 23
Thurner 42,10 m²

D.3.1 Seminarraum 21 a+b
Thurner 164,70 m²

- A. Universitätsleitung
- B. Lehre, Kunstentwicklung, Forschung
- .-
- C. Planung, Service, Verwaltung
- D. Sonstige Bereiche
- .-
- Erschließung
- Aufzüge
- Nasszellen
- Technik

Seminarräume VZA3 Stand 24-11-2017

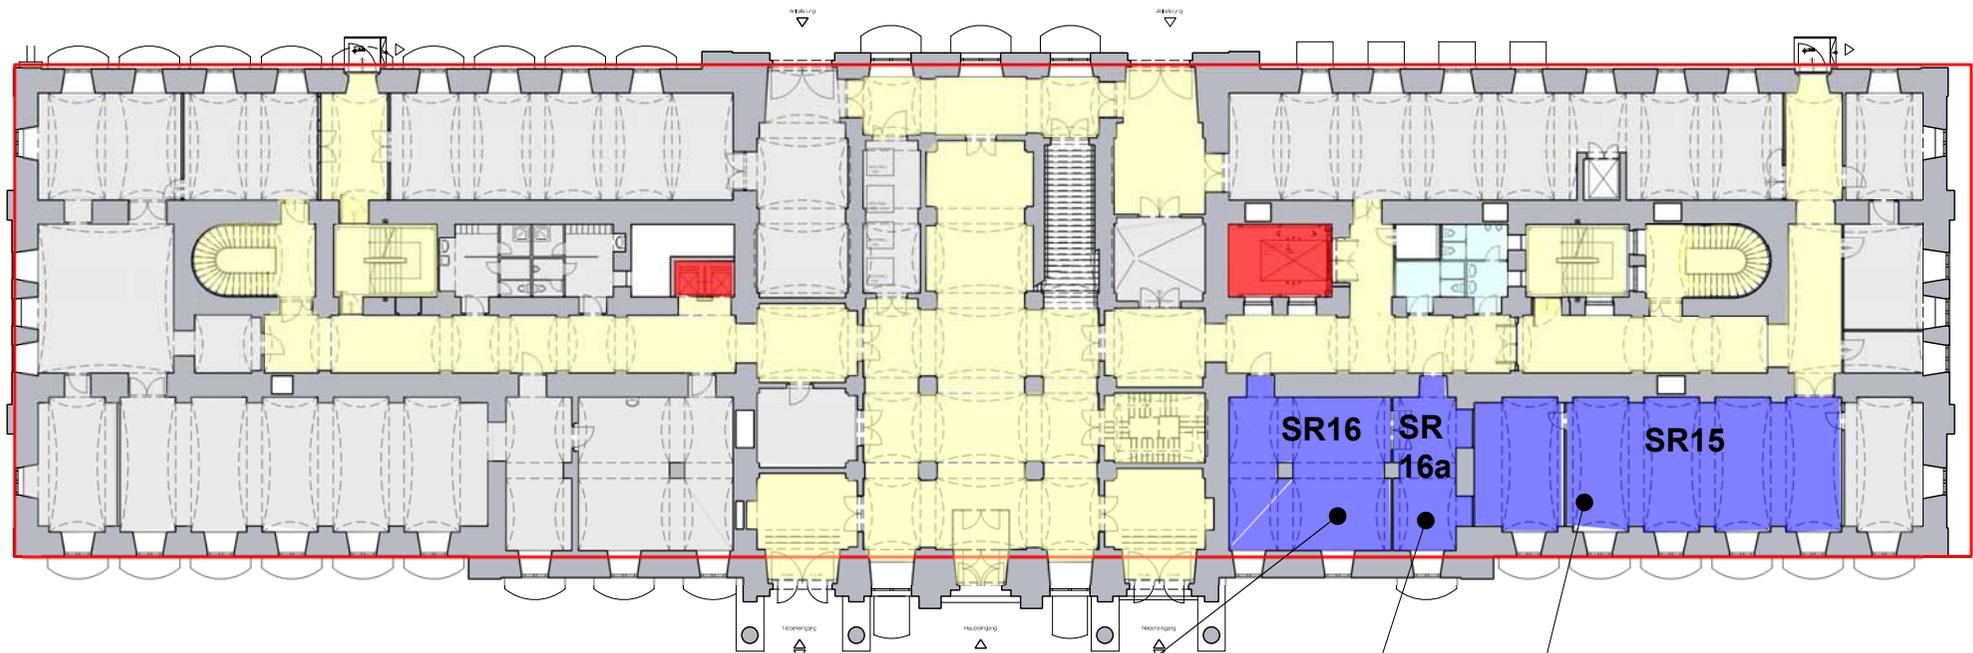

D.3.1 Seminarraum 16
Thurner
66,40 m²

D.3.1 Seminarraum 16a
Thurner
25,90 m²

D.3.1 Seminarraum 15
Thurner
131,00m²

- A. Universitätsleitung
- B. Lehre, Kunstentwicklung, Forschung
- -.-
- C. Planung, Service, Verwaltung
- D. Sonstige Bereiche
- -.-
- Erschließung
- Aufzüge
- Nasszellen
- Technik