



Legende:

- A. Universitätsleitung
- B. Lehre, Kunstentwicklung, Forschung
- C. Planung, Service, Verwaltung
- D. Sonstige Bereiche
- Verkehrsfläche
- Aufzüge
- Sanitär
- Technik

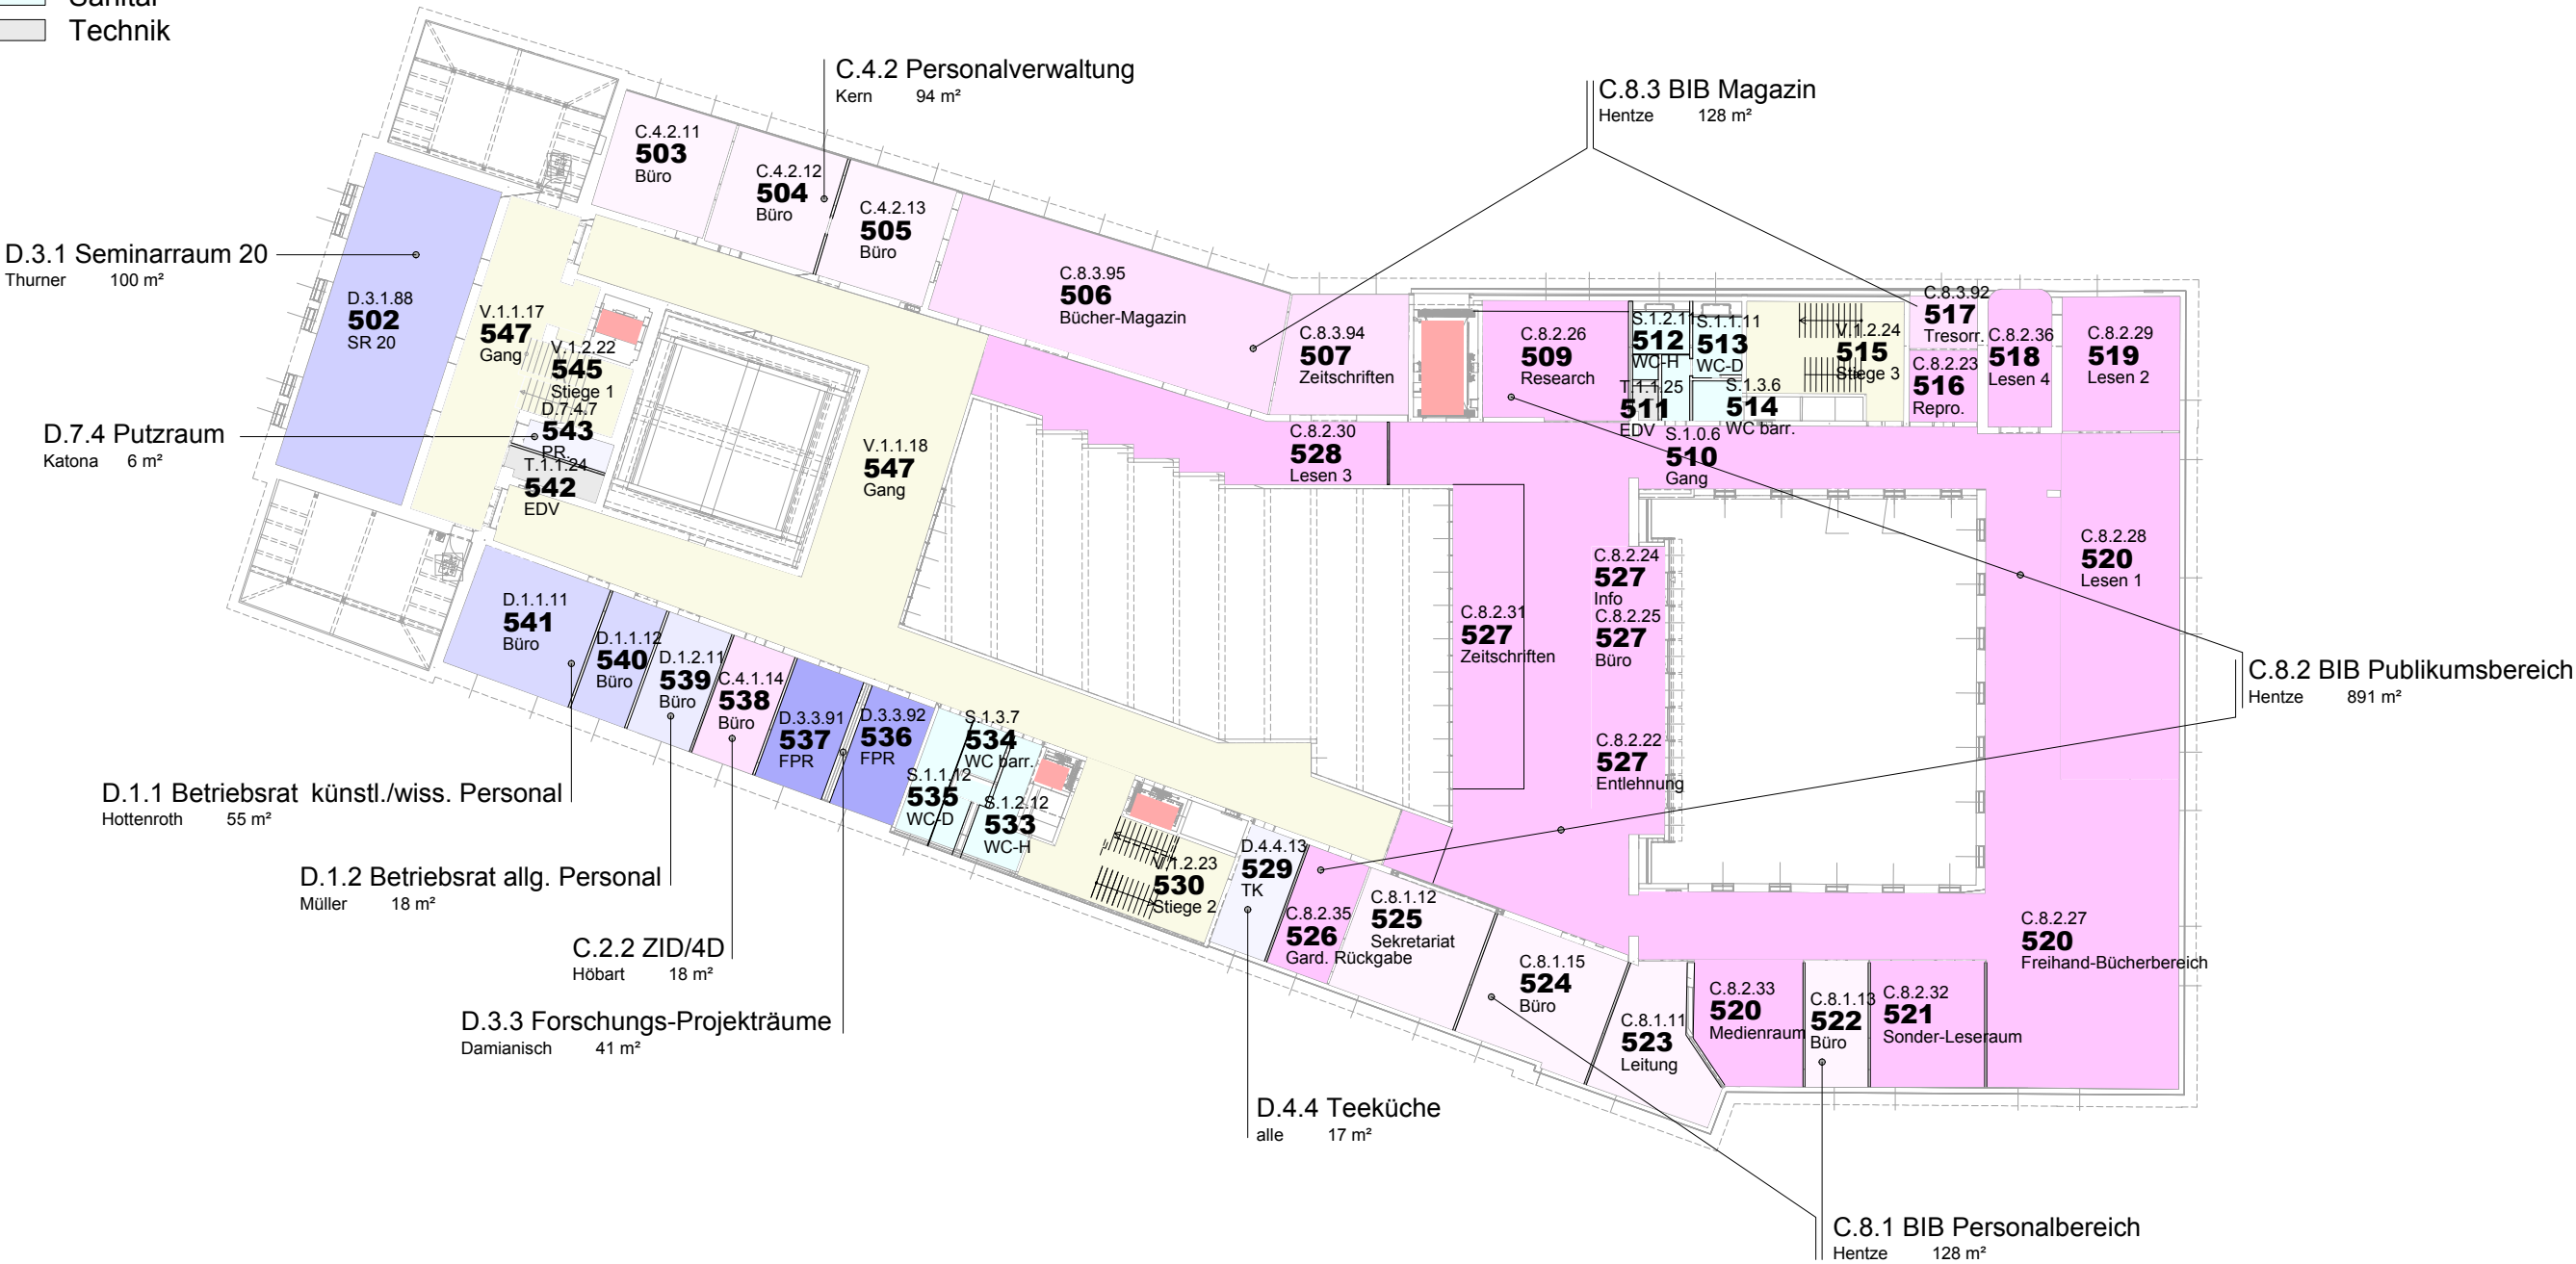

Ebene DG

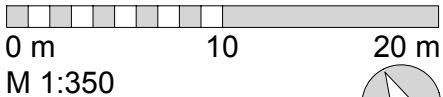


Legende:

- A. Universitätsleitung
- B. Lehre, Kunstentwicklung, Forschung
- C. Planung, Service, Verwaltung
- D. Sonstige Bereiche
- Verkehrsfläche
- Aufzüge
- Sanitär
- Technik




Ebene 4.OG

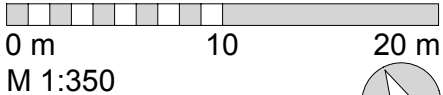

Legende:

- A. Universitätsleitung
- B. Lehre, Kunstentwicklung, Forschung
- C. Planung, Service, Verwaltung
- D. Sonstige Bereiche
- Verkehrsfläche
- Aufzüge
- Sanitär
- Technik

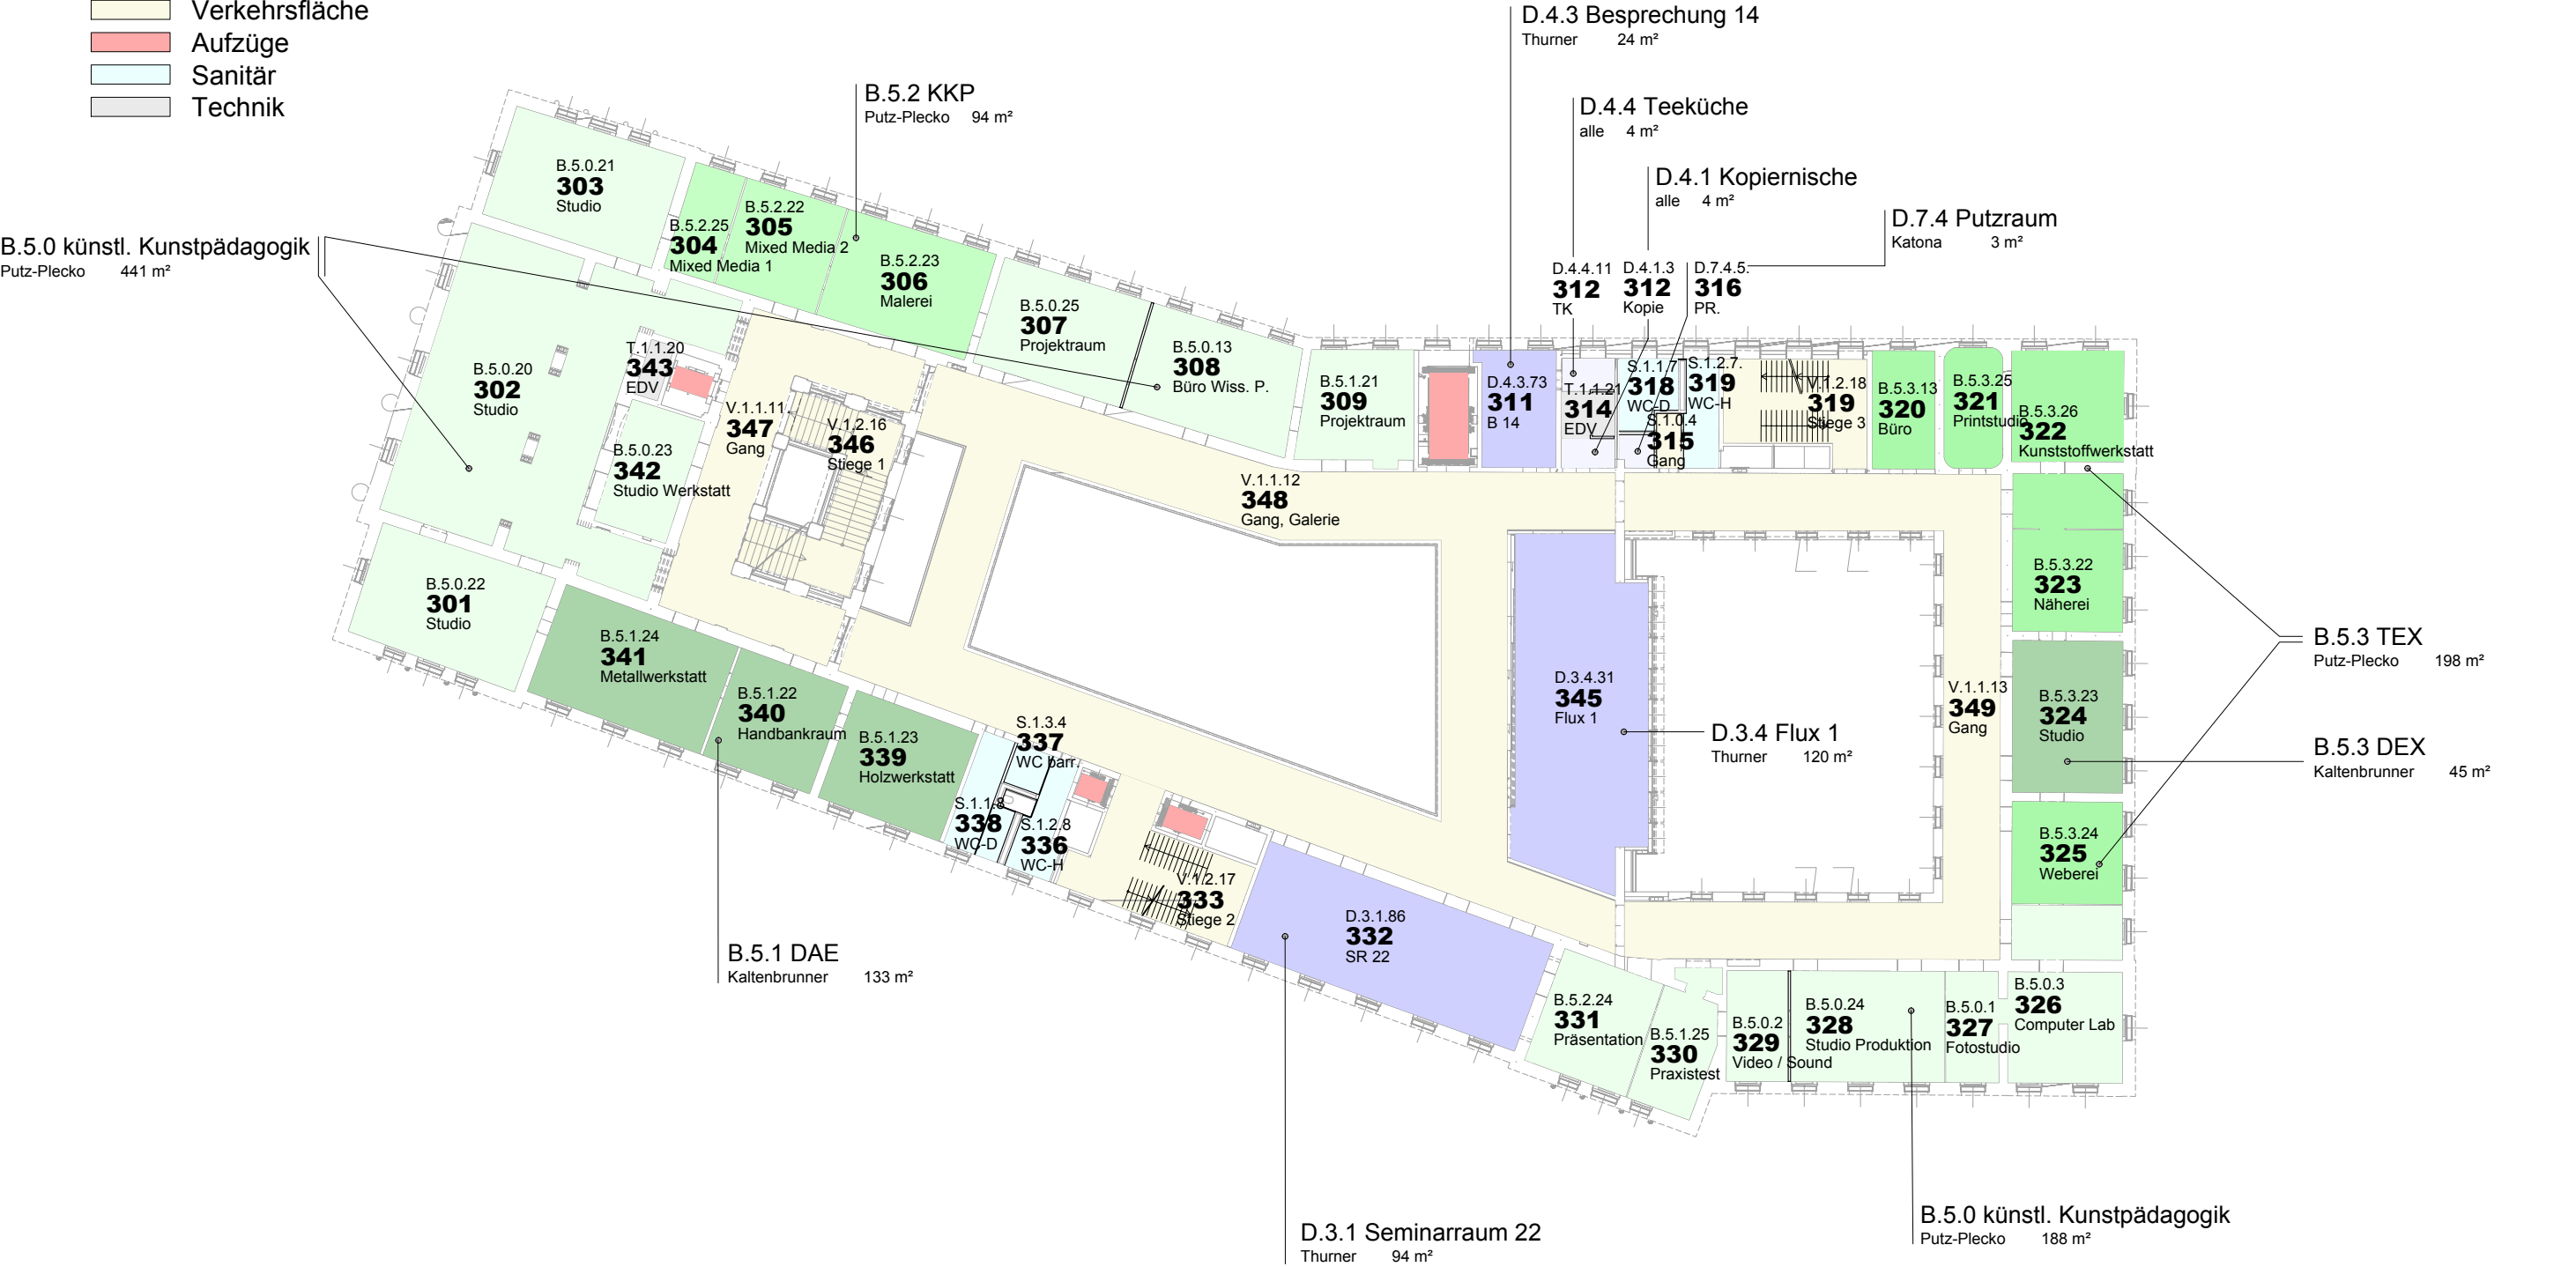

Legende:

- A. Universitätsleitung
- B. Lehre, Kunstentwicklung, Forschung
- C. Planung, Service, Verwaltung
- D. Sonstige Bereiche
- Verkehrsfläche
- Aufzüge
- Sanitär
- Technik

B.2.10 TransArts
Denzer, Pfeffer, Tandon 670 m²




D.3.3 Forschungs-Projekträume
Damianisch 39 m²

B.2.4 Werkst. digit. Fotografie
Schauer-Schmidinger 275 m²


B.5. IKK.K + ECM
Putz-Plecko 193 m²

Ebene 2.OG

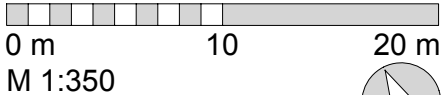



Legende:

- A. Universitätsleitung
- B. Lehre, Kunstentwicklung, Forschung
- C. Planung, Service, Verwaltung
- D. Sonstige Bereiche
- Verkehrsfläche
- Aufzüge
- Sanitär
- Technik

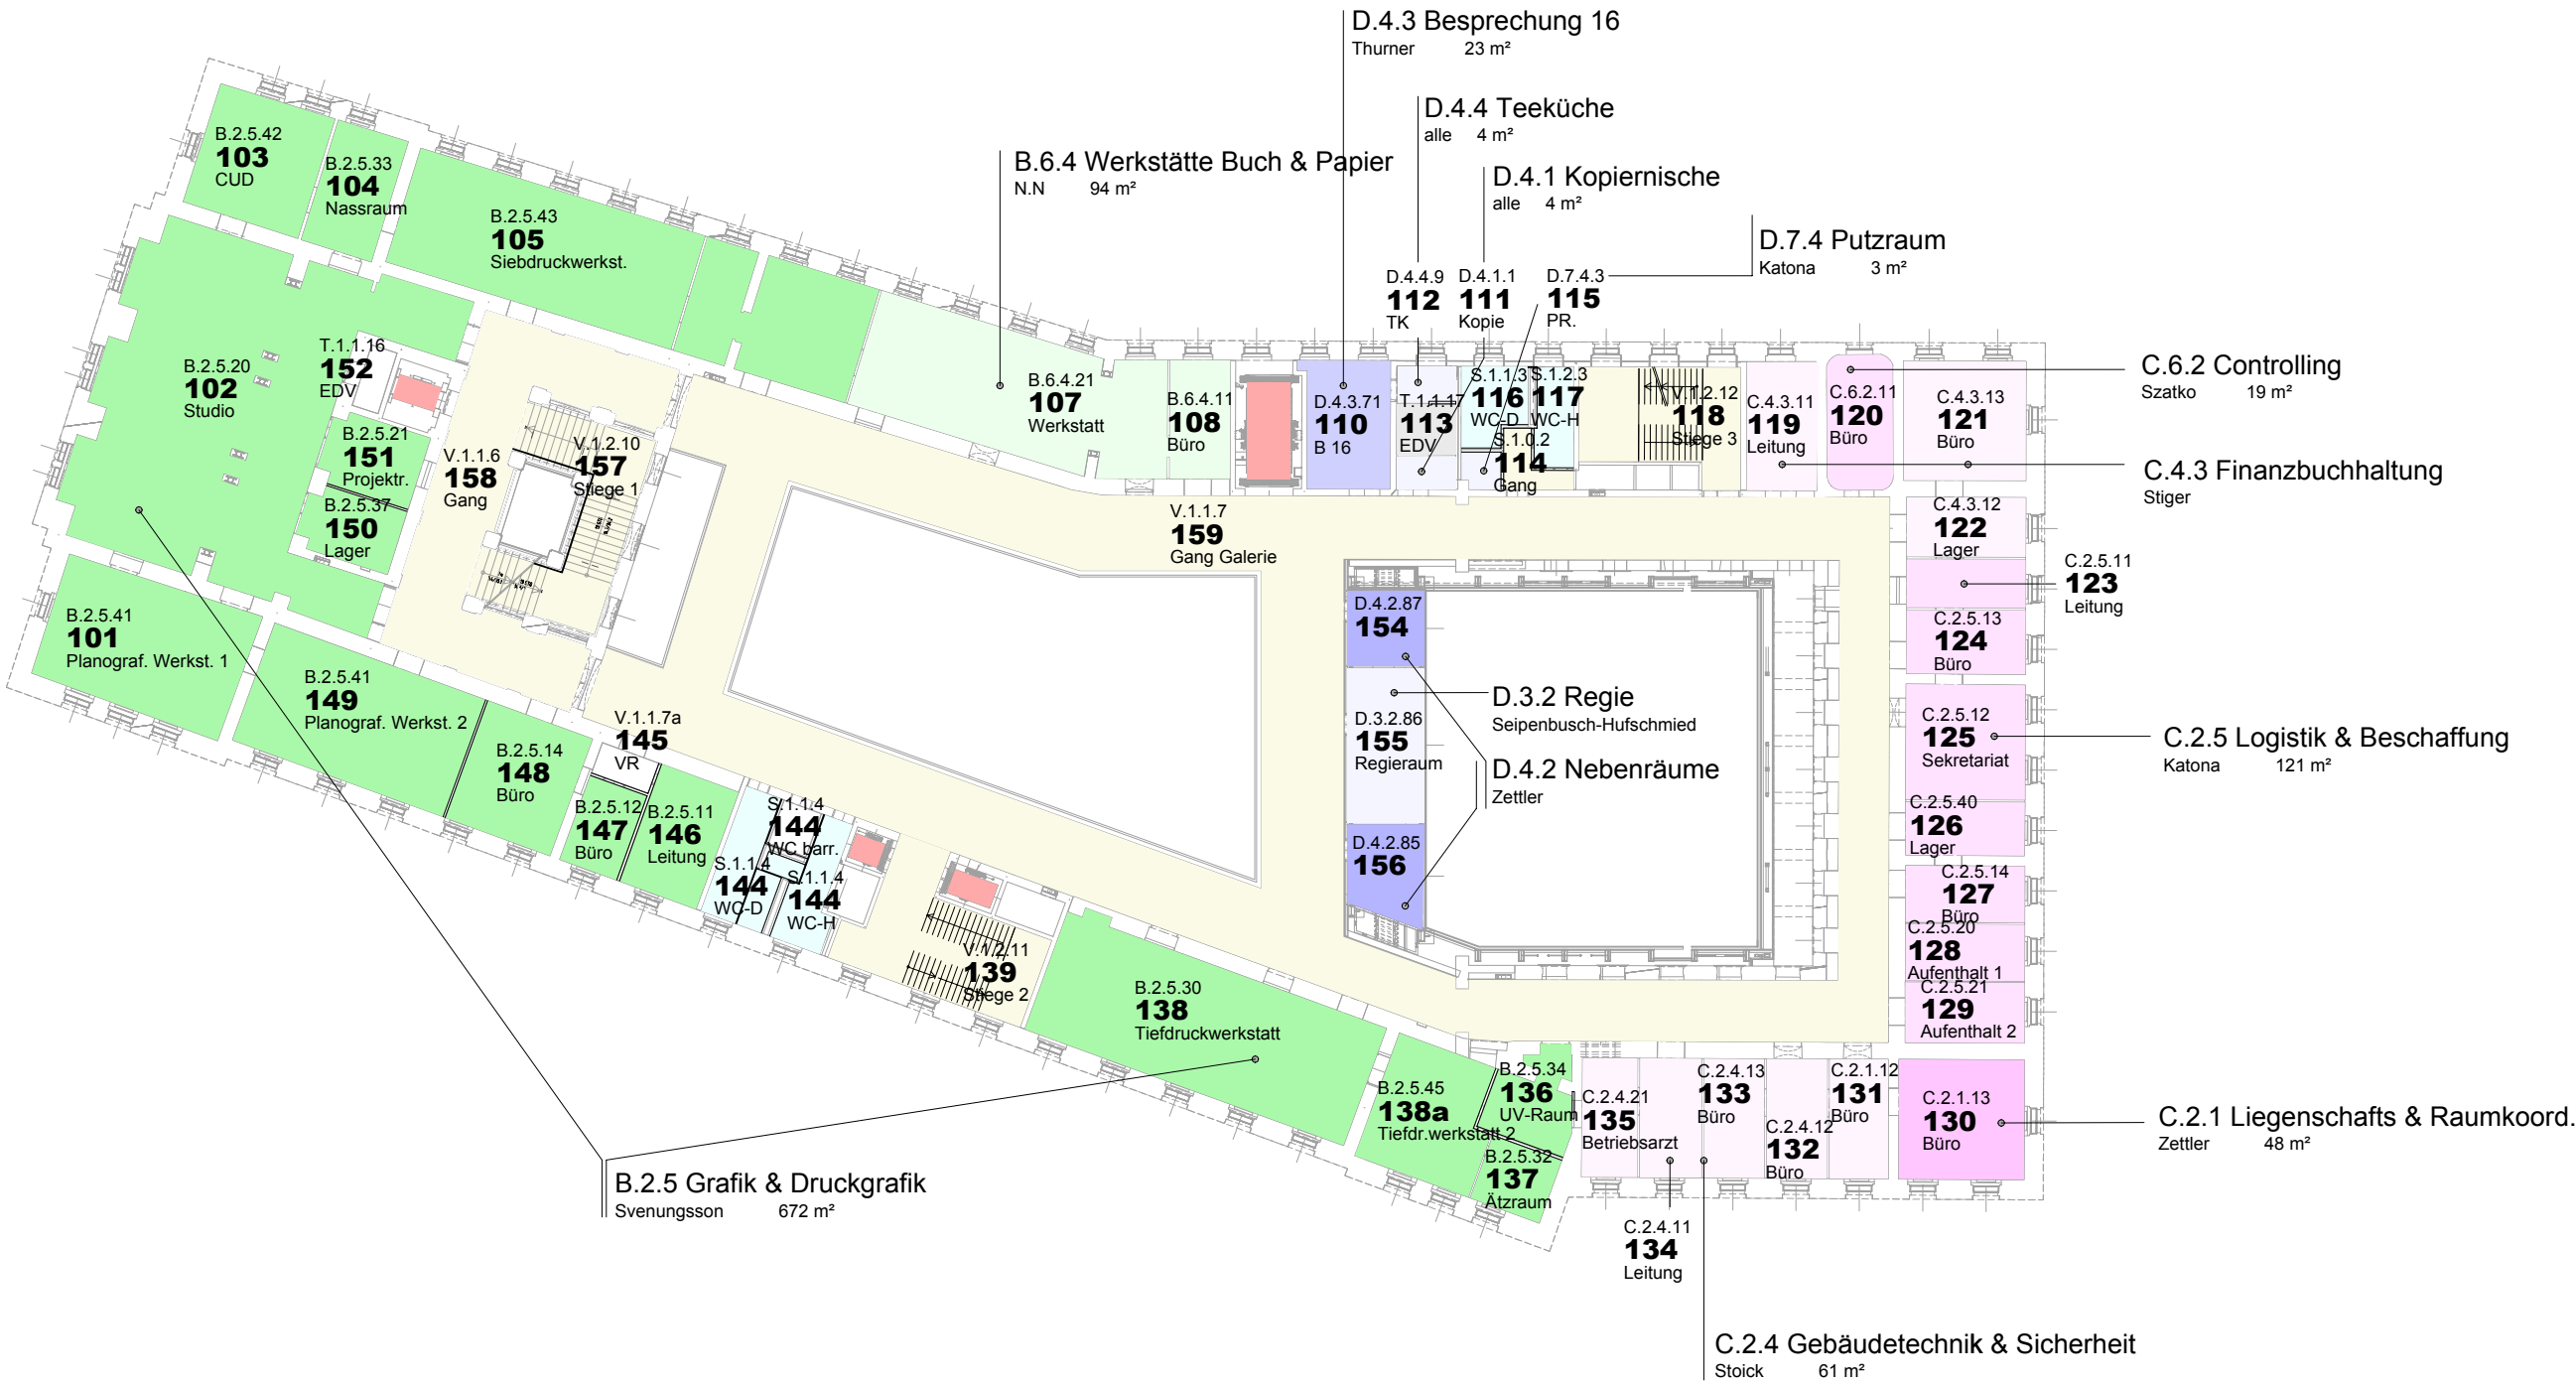


Ebene 1.OG

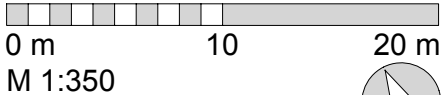

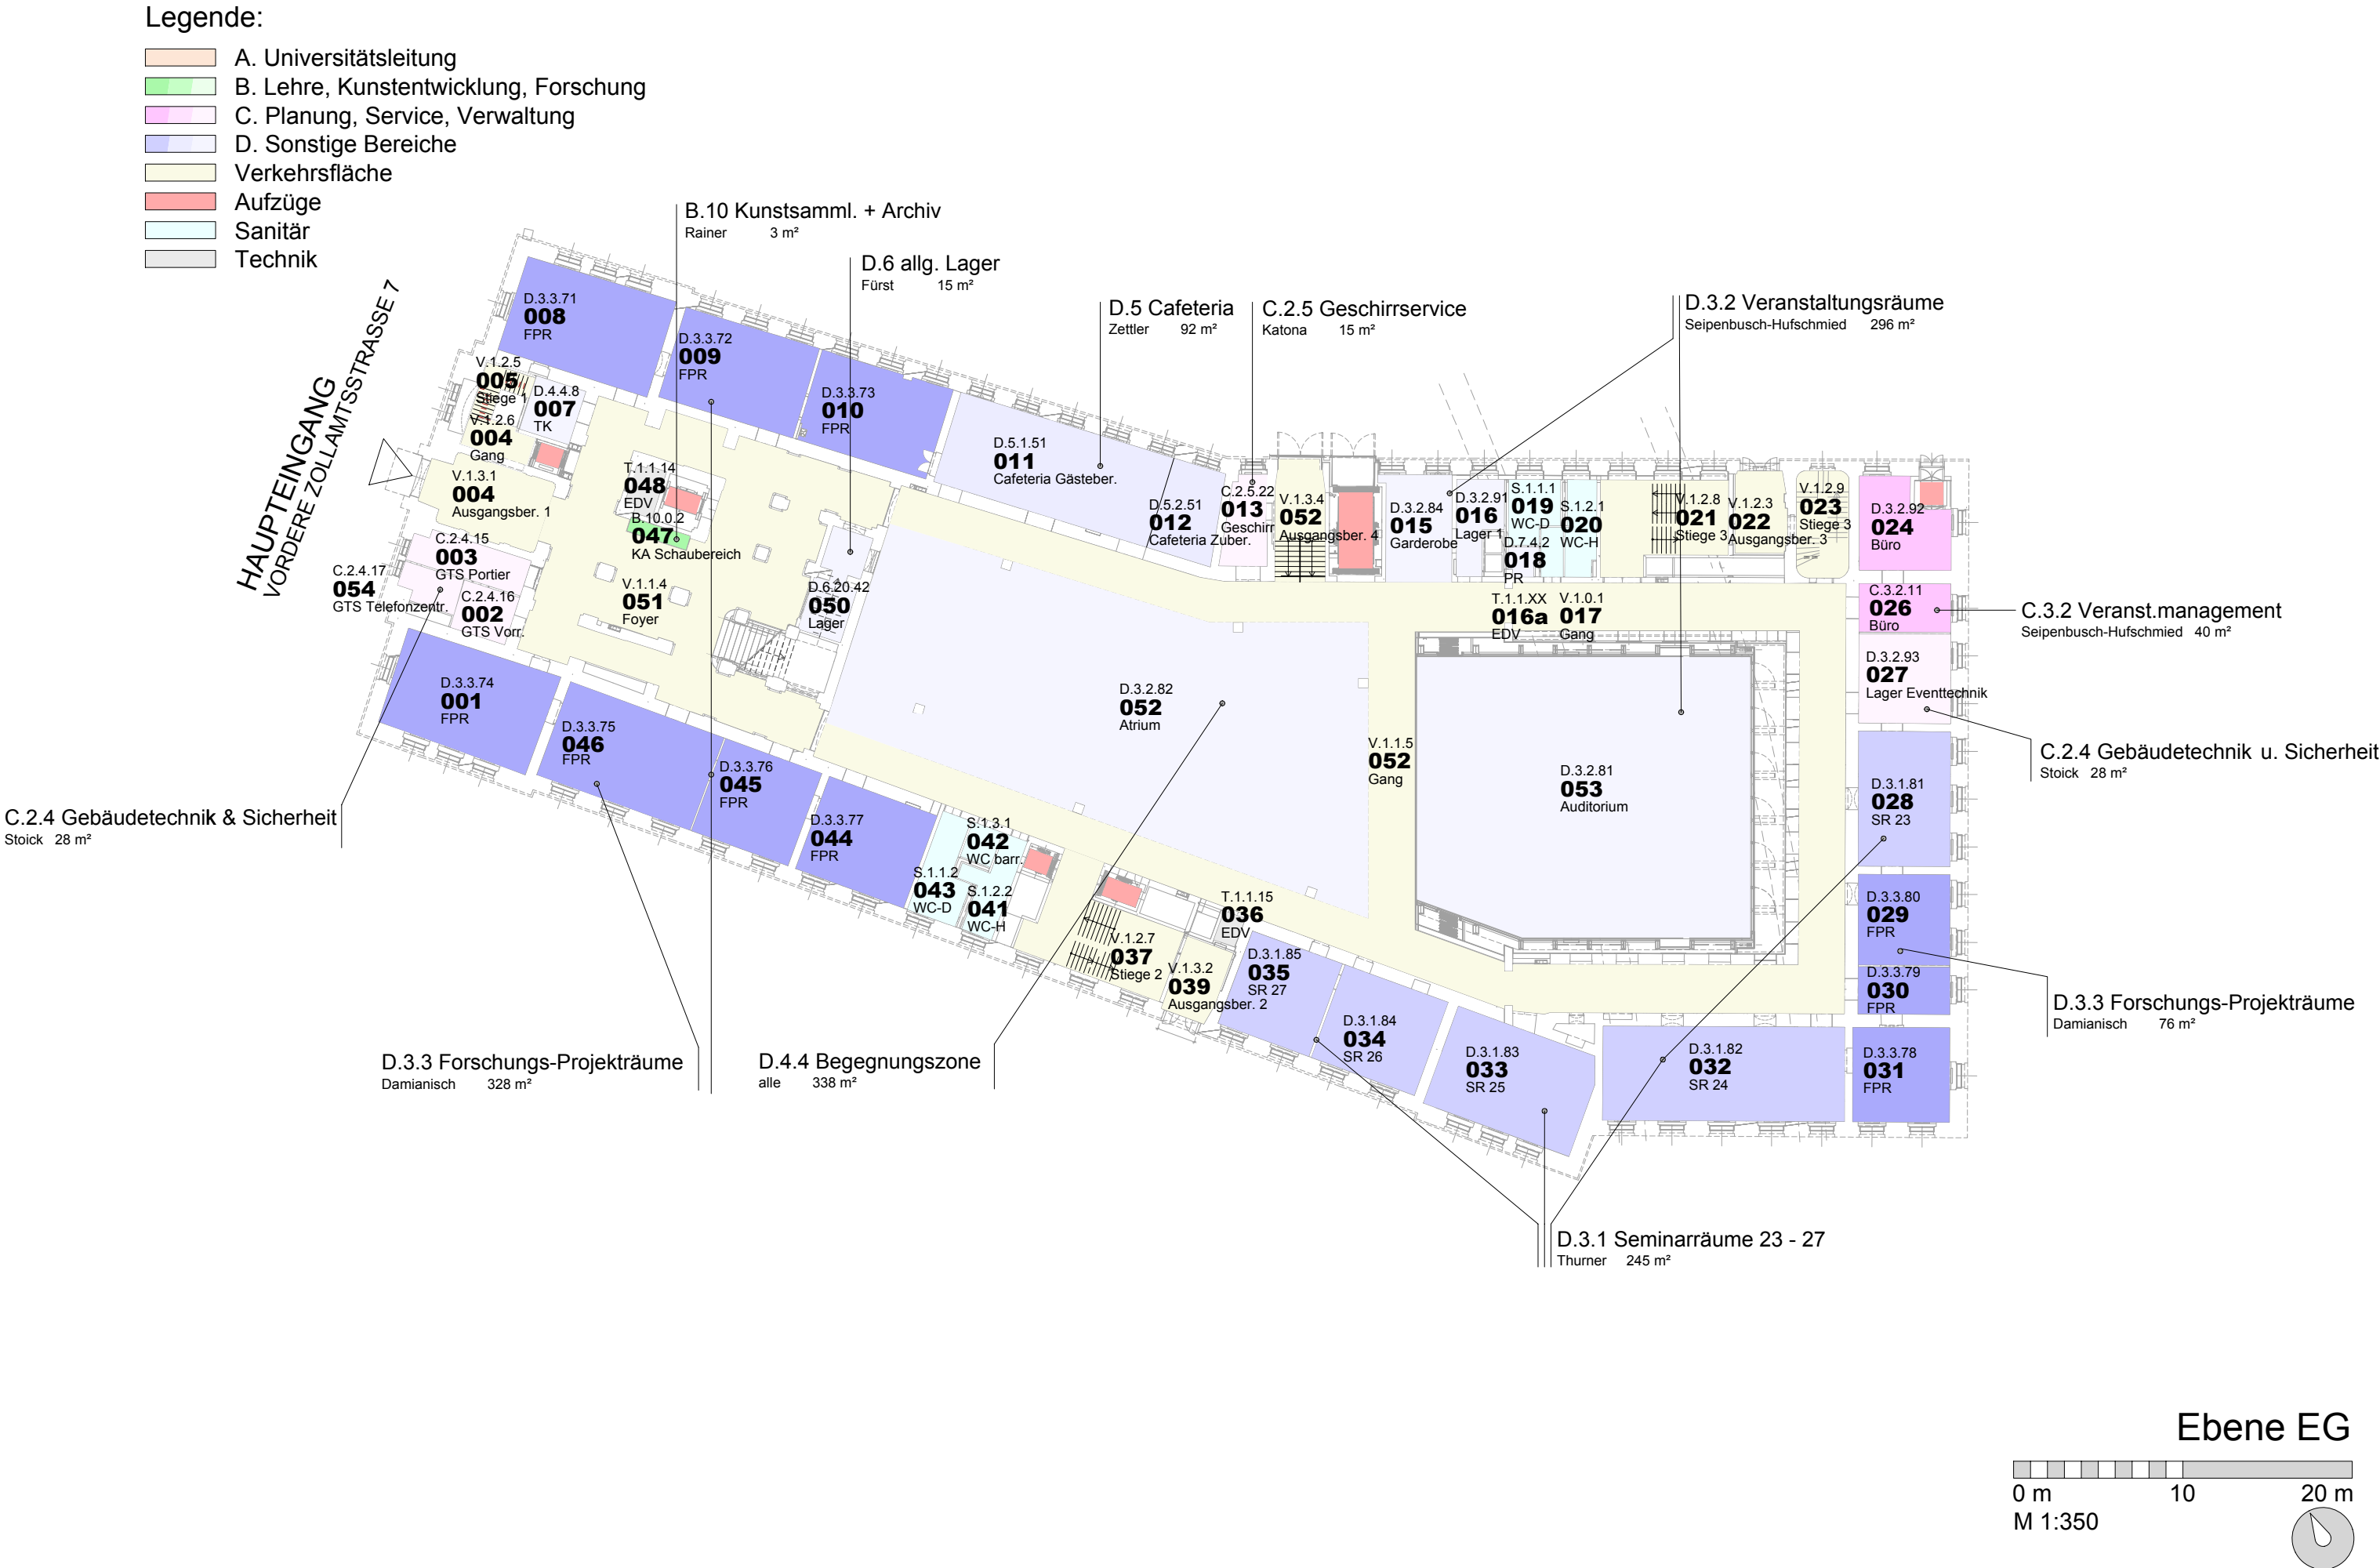


Legende:

- A. Universitätsleitung
- B. Lehre, Kunstentwicklung, Forschung
- C. Planung, Service, Verwaltung
- D. Sonstige Bereiche
- Verkehrsfläche
- Aufzüge
- Sanitär
- Technik

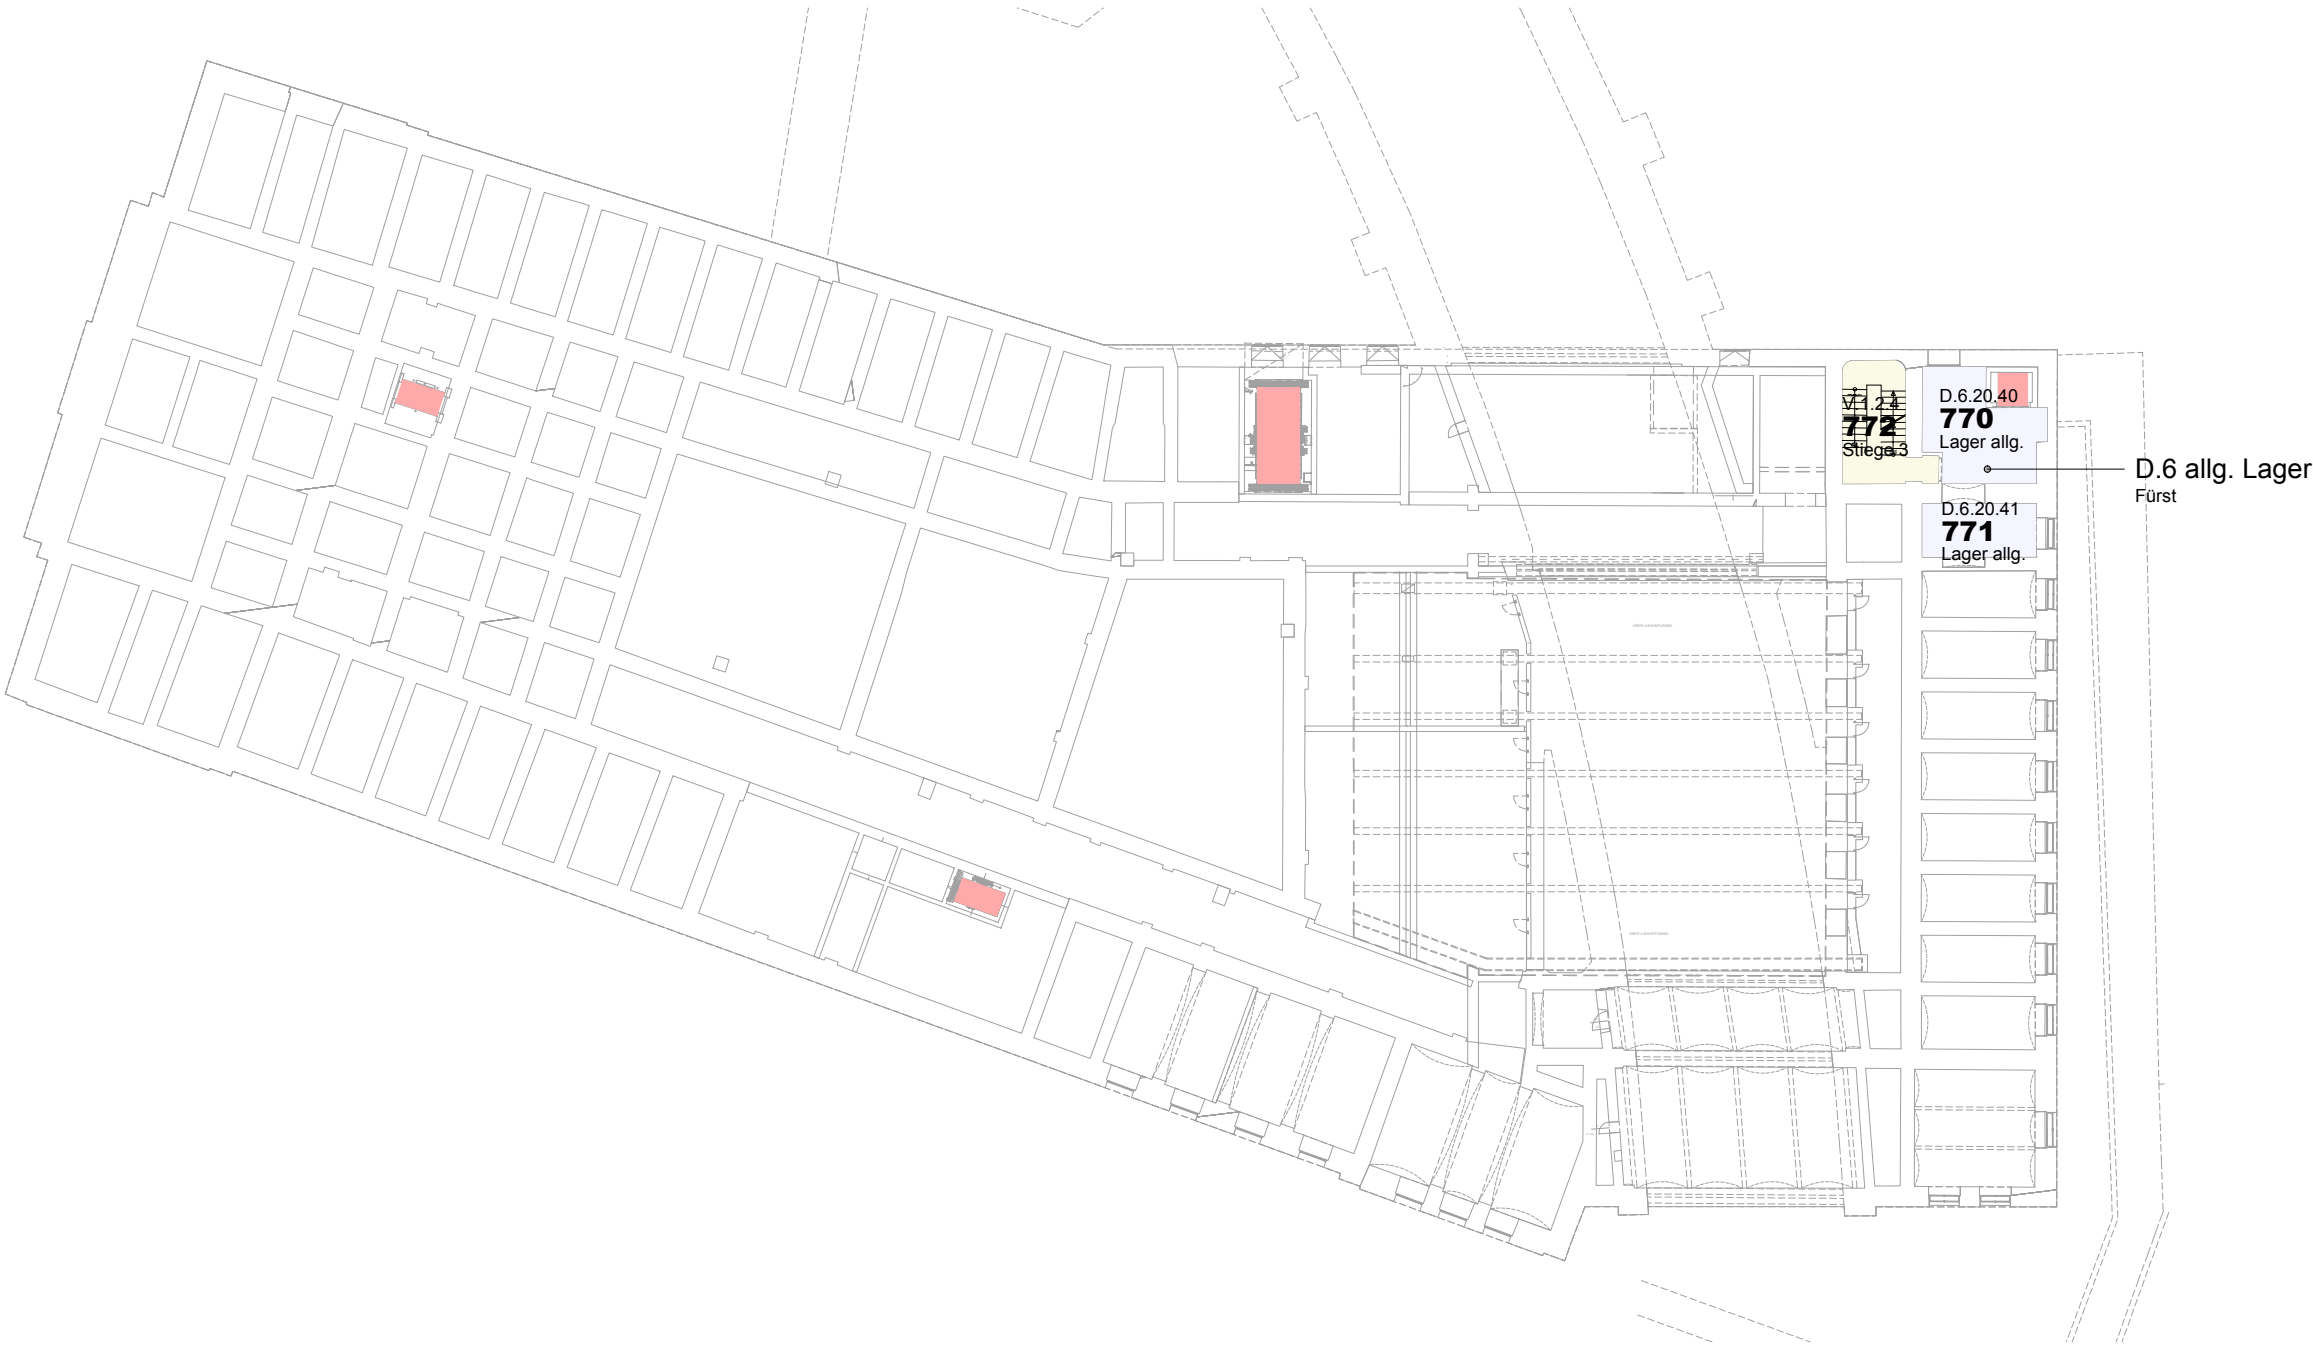

Ebene ZW

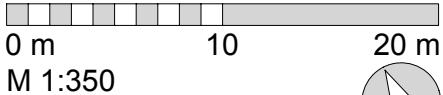


Belegungslayout **VZA7**

Stand: 11-06-2018

Legende:

-  A. Universitätsleitung
-  B. Lehre, Kunstentwicklung, Forschung
-  C. Planung, Service, Verwaltung
-  D. Sonstige Bereiche
-  Verkehrsfläche
-  Aufzüge
-  Sanitär
-  Technik

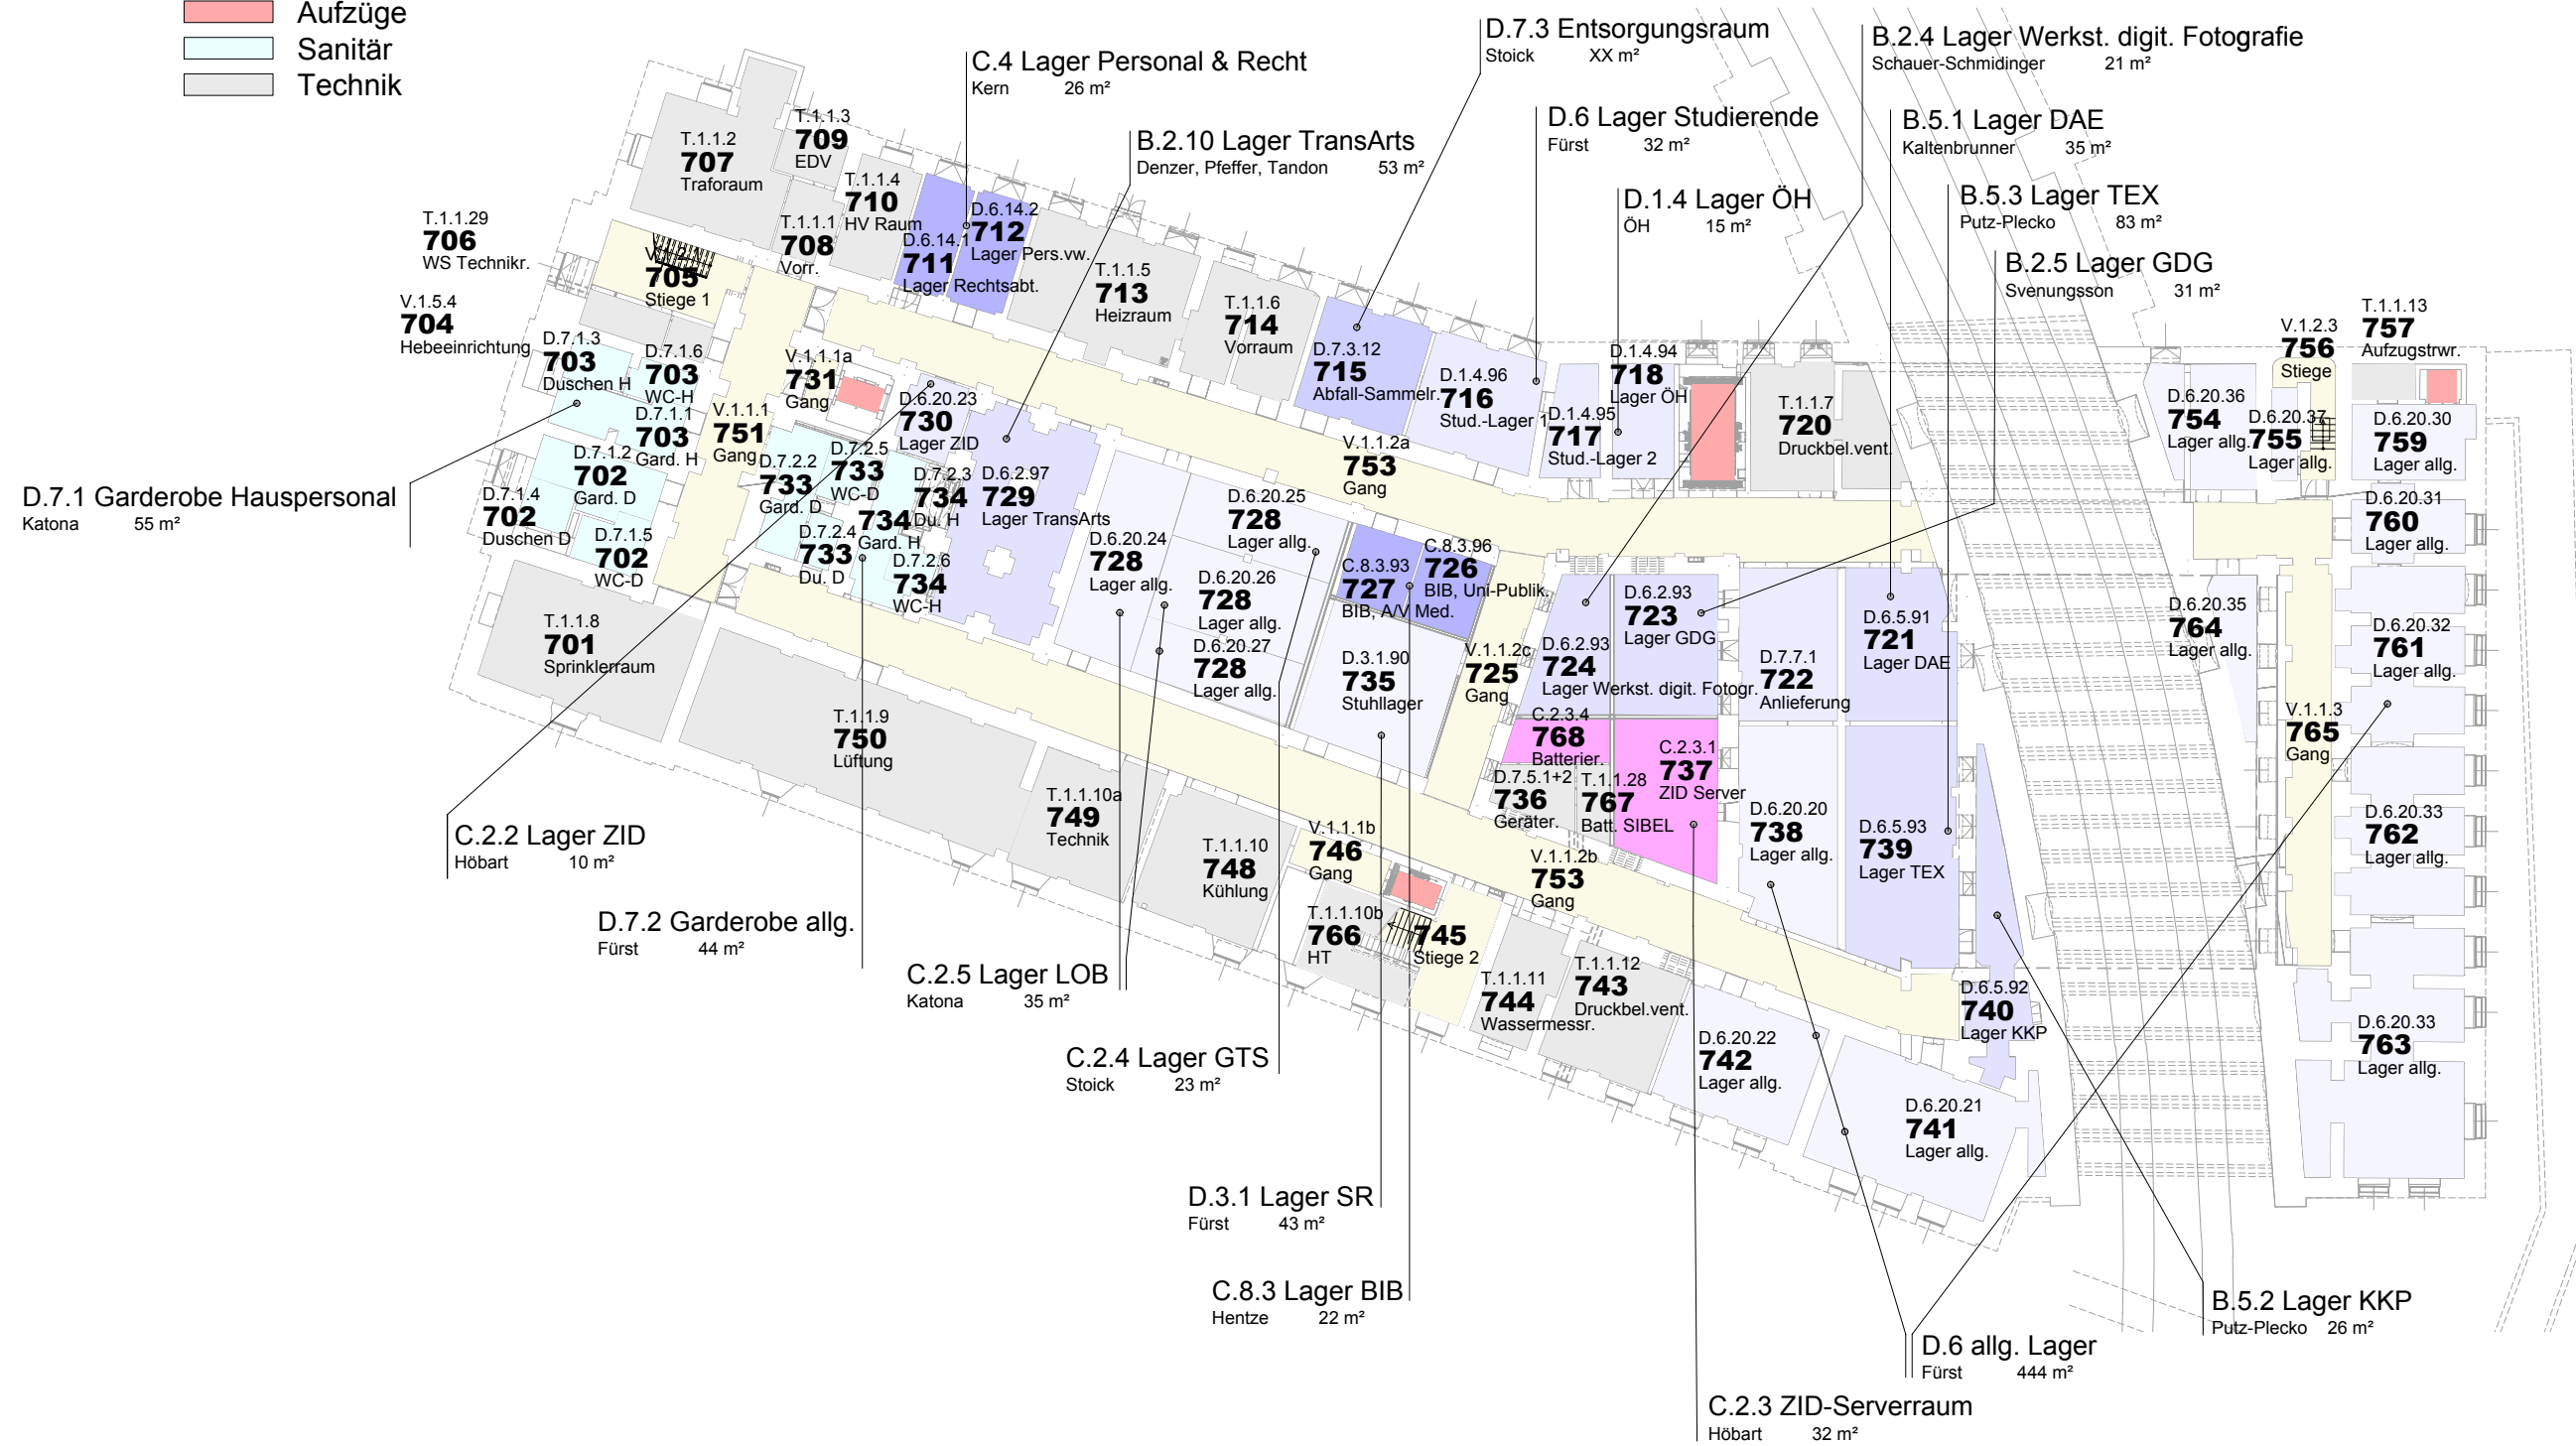

Ebene UG 1

