


Belegungslayout VZA3 Stand 02-MAI-2016

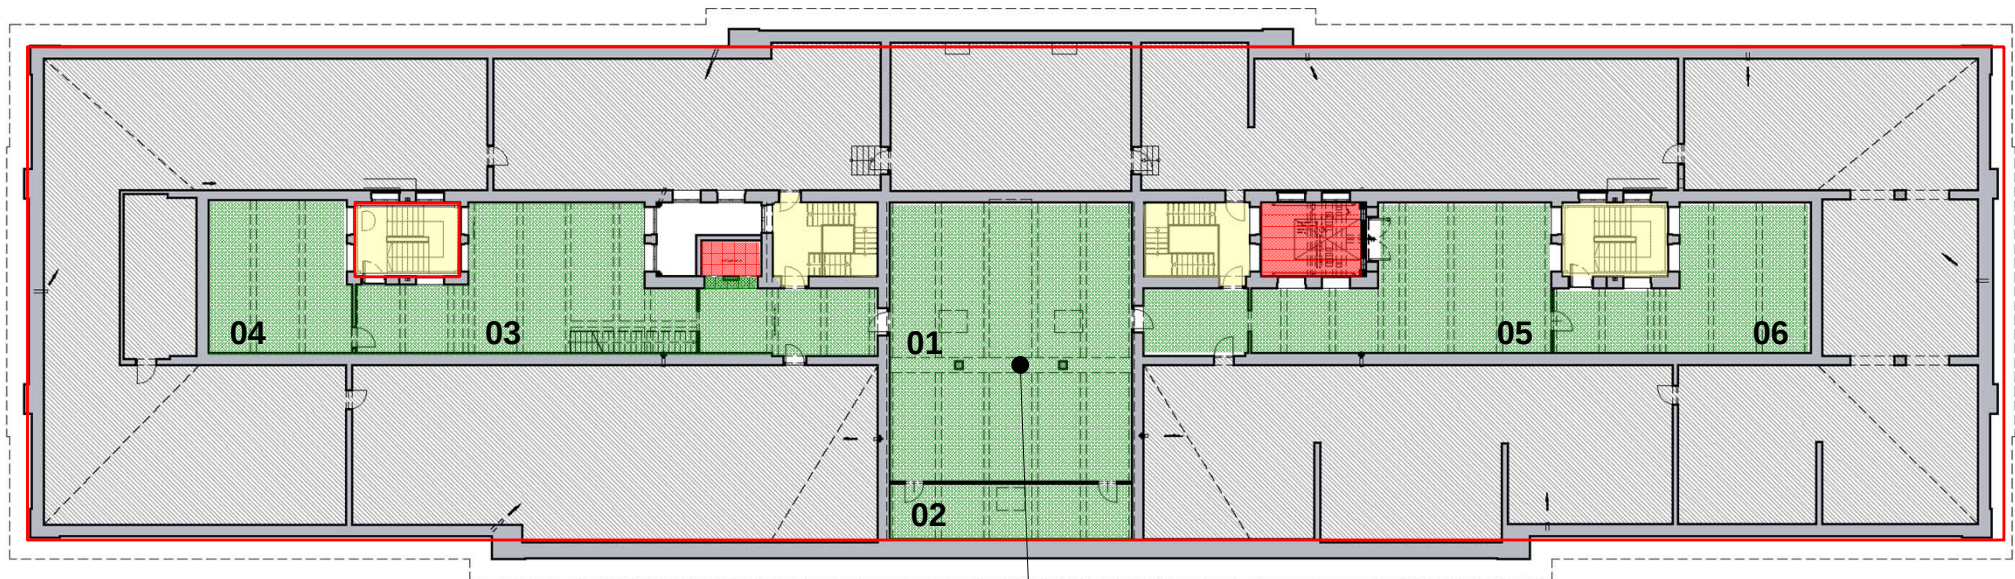


B.2.9 Transmediale Kunst
Kowanz

- A. Universitätsleitung
- B. Lehre, Kunstentwicklung, Forschung
- "-
- C. Planung, Service, Verwaltung
- D. Sonstige Bereiche
- "-
- Erschließung
- Aufzüge
- Nasszellen
- Technik

Ebene DG


Belegungslayout VZA3 Stand 02-MAI-2016

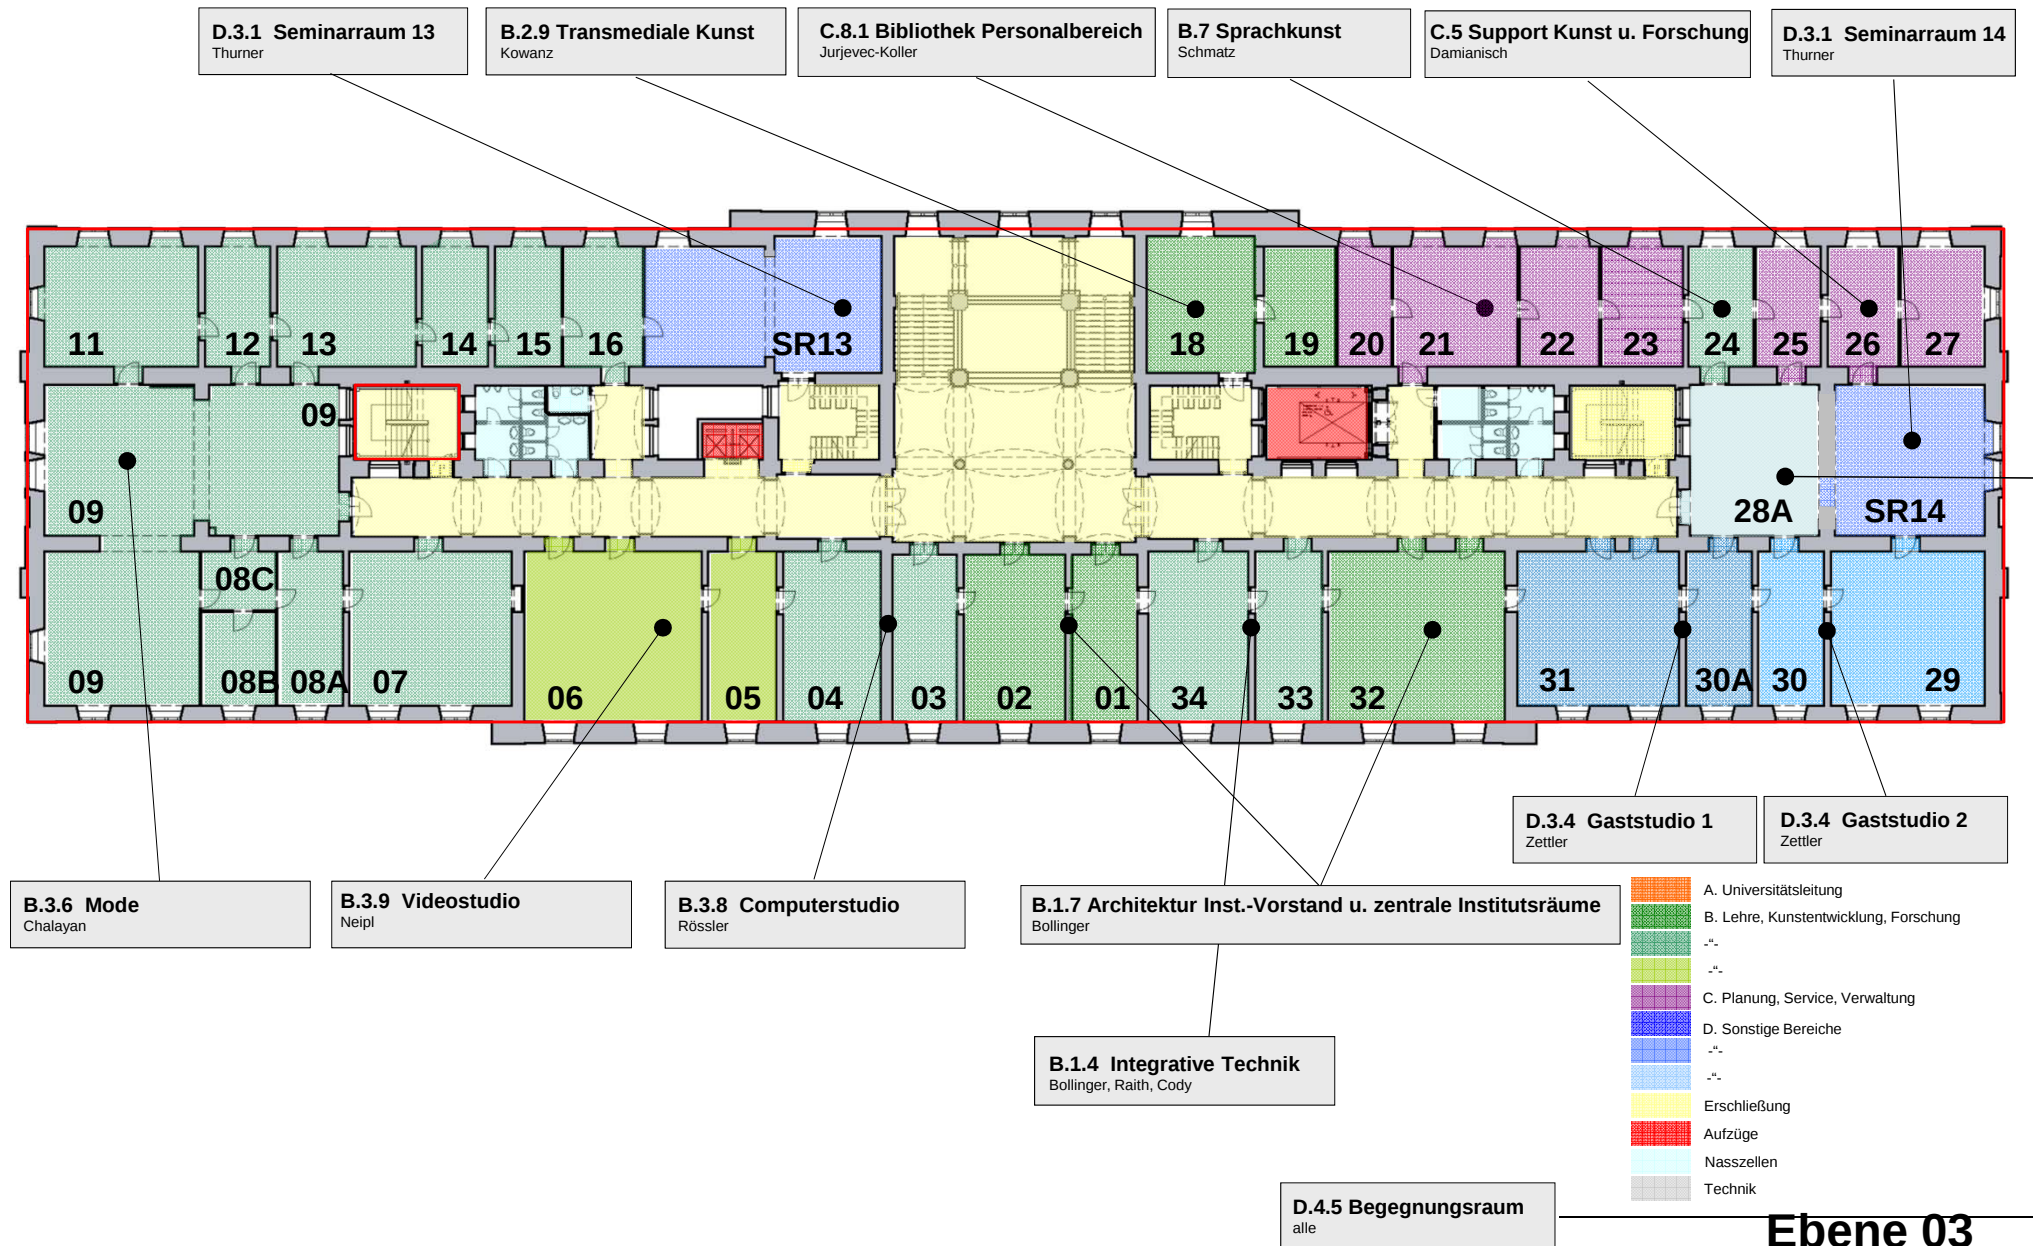

Belegungslayout VZA3 Stand 02-MAI-2016



Belegungslayout VZA3 Stand 02-MAI-2016

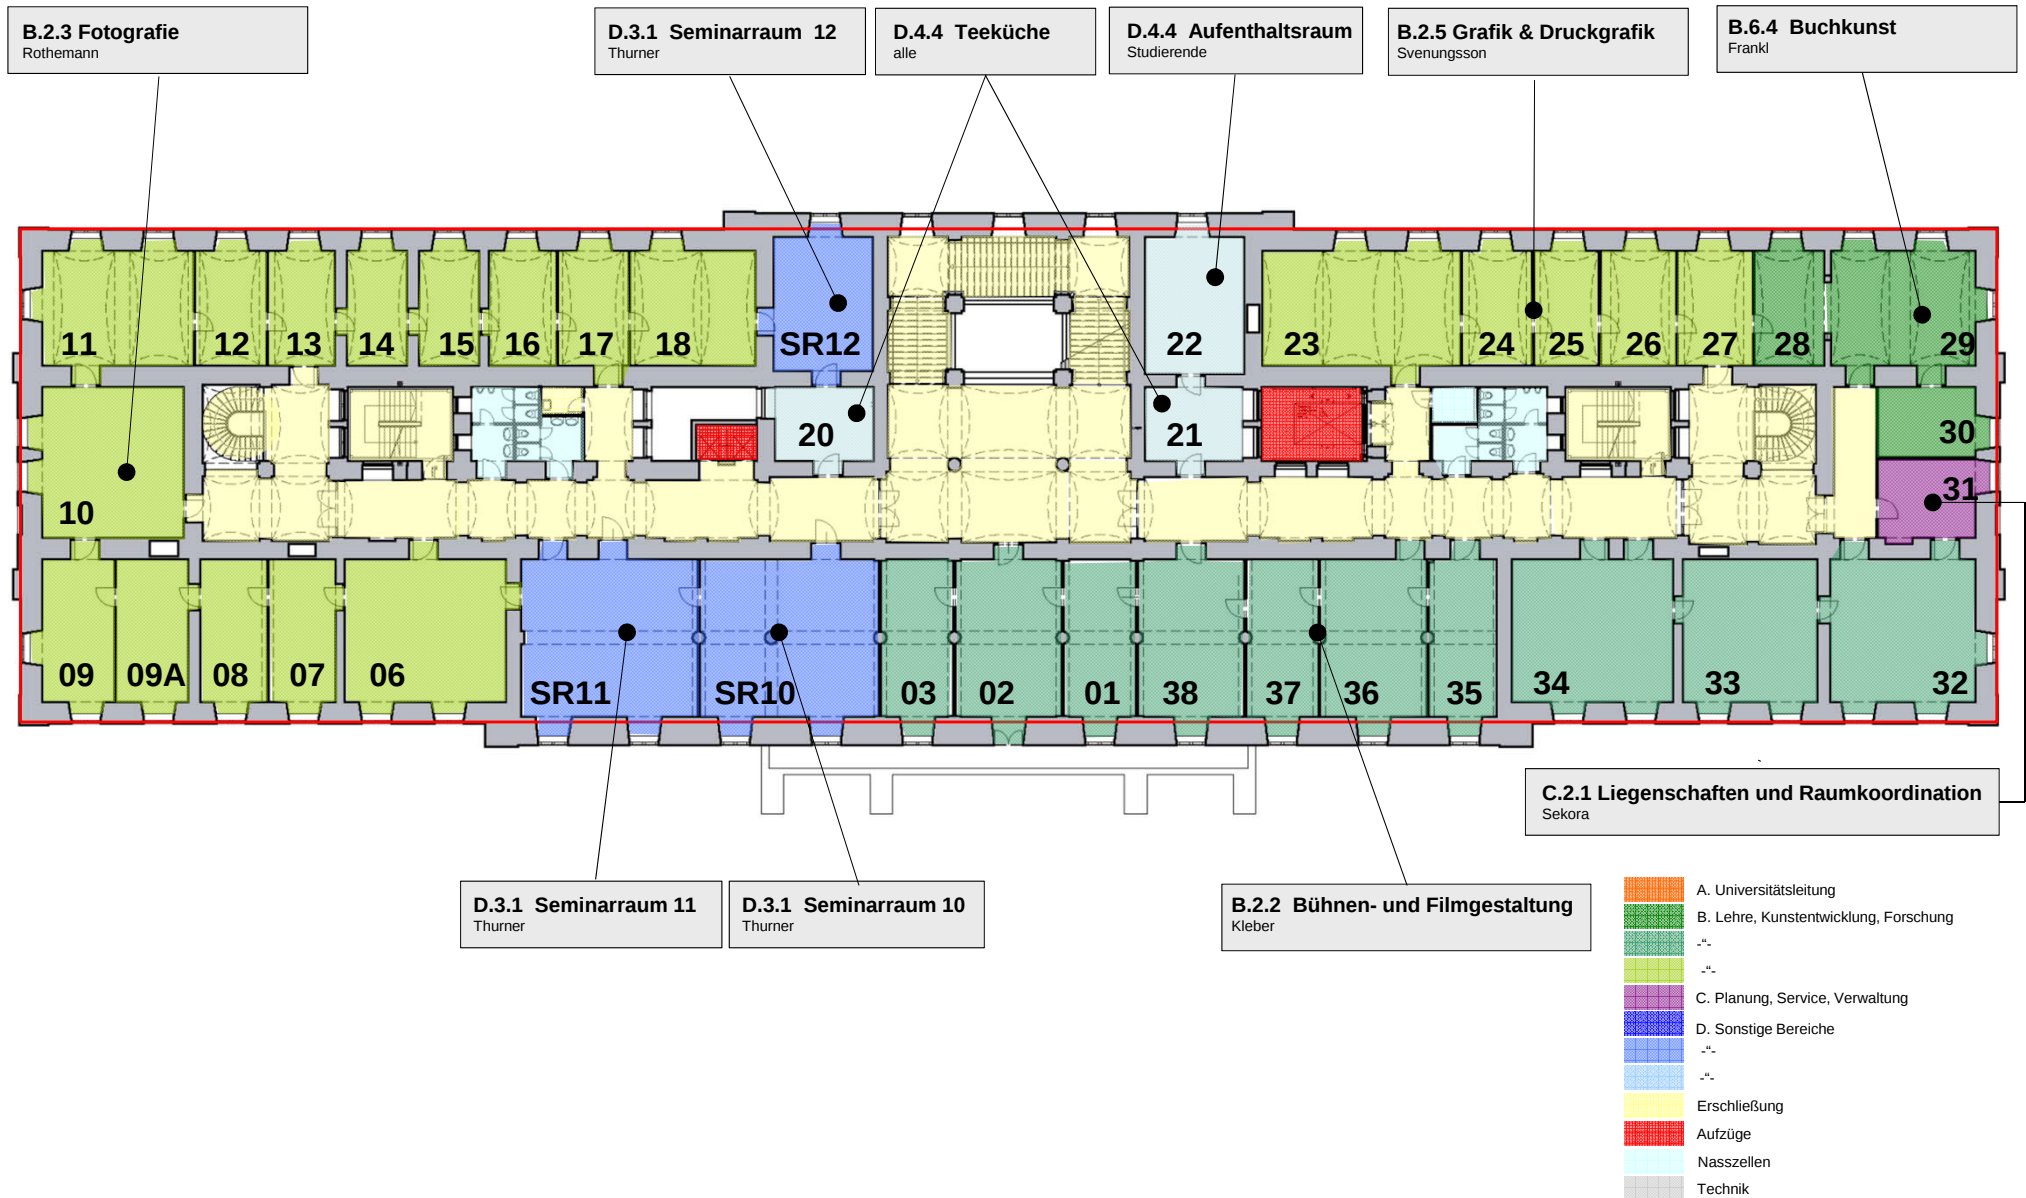


Ebene 01

Belegungslayout VZA3 Stand 02-MAI-2016



Belegungslayout VZA3 Stand 02-MAI-2016

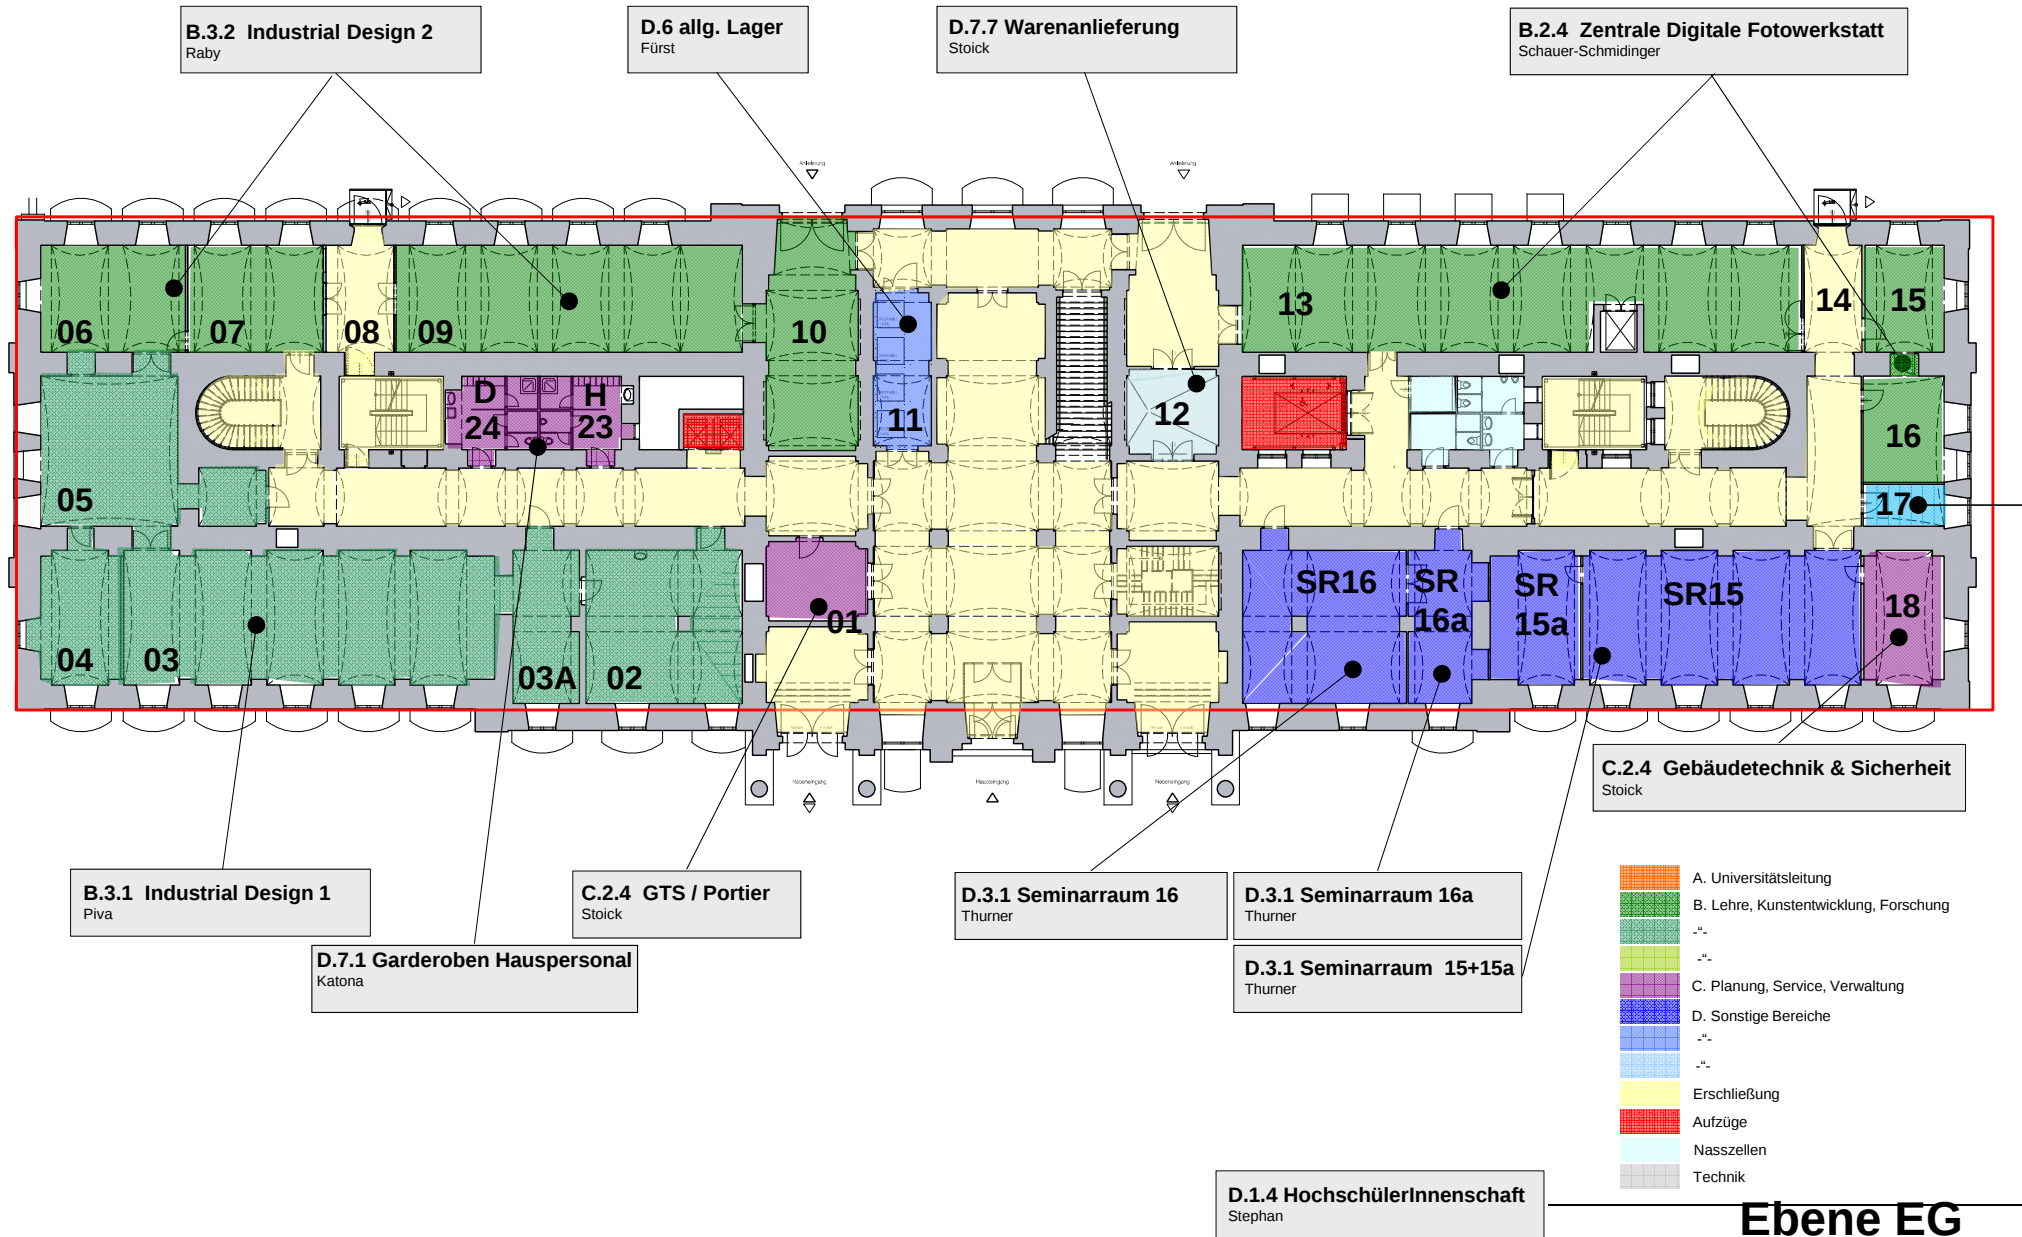

Belegungslayout VZA3 Stand 02-MAI-2016

