









# Belegungslayout OKP Stand 02-MAI-2016

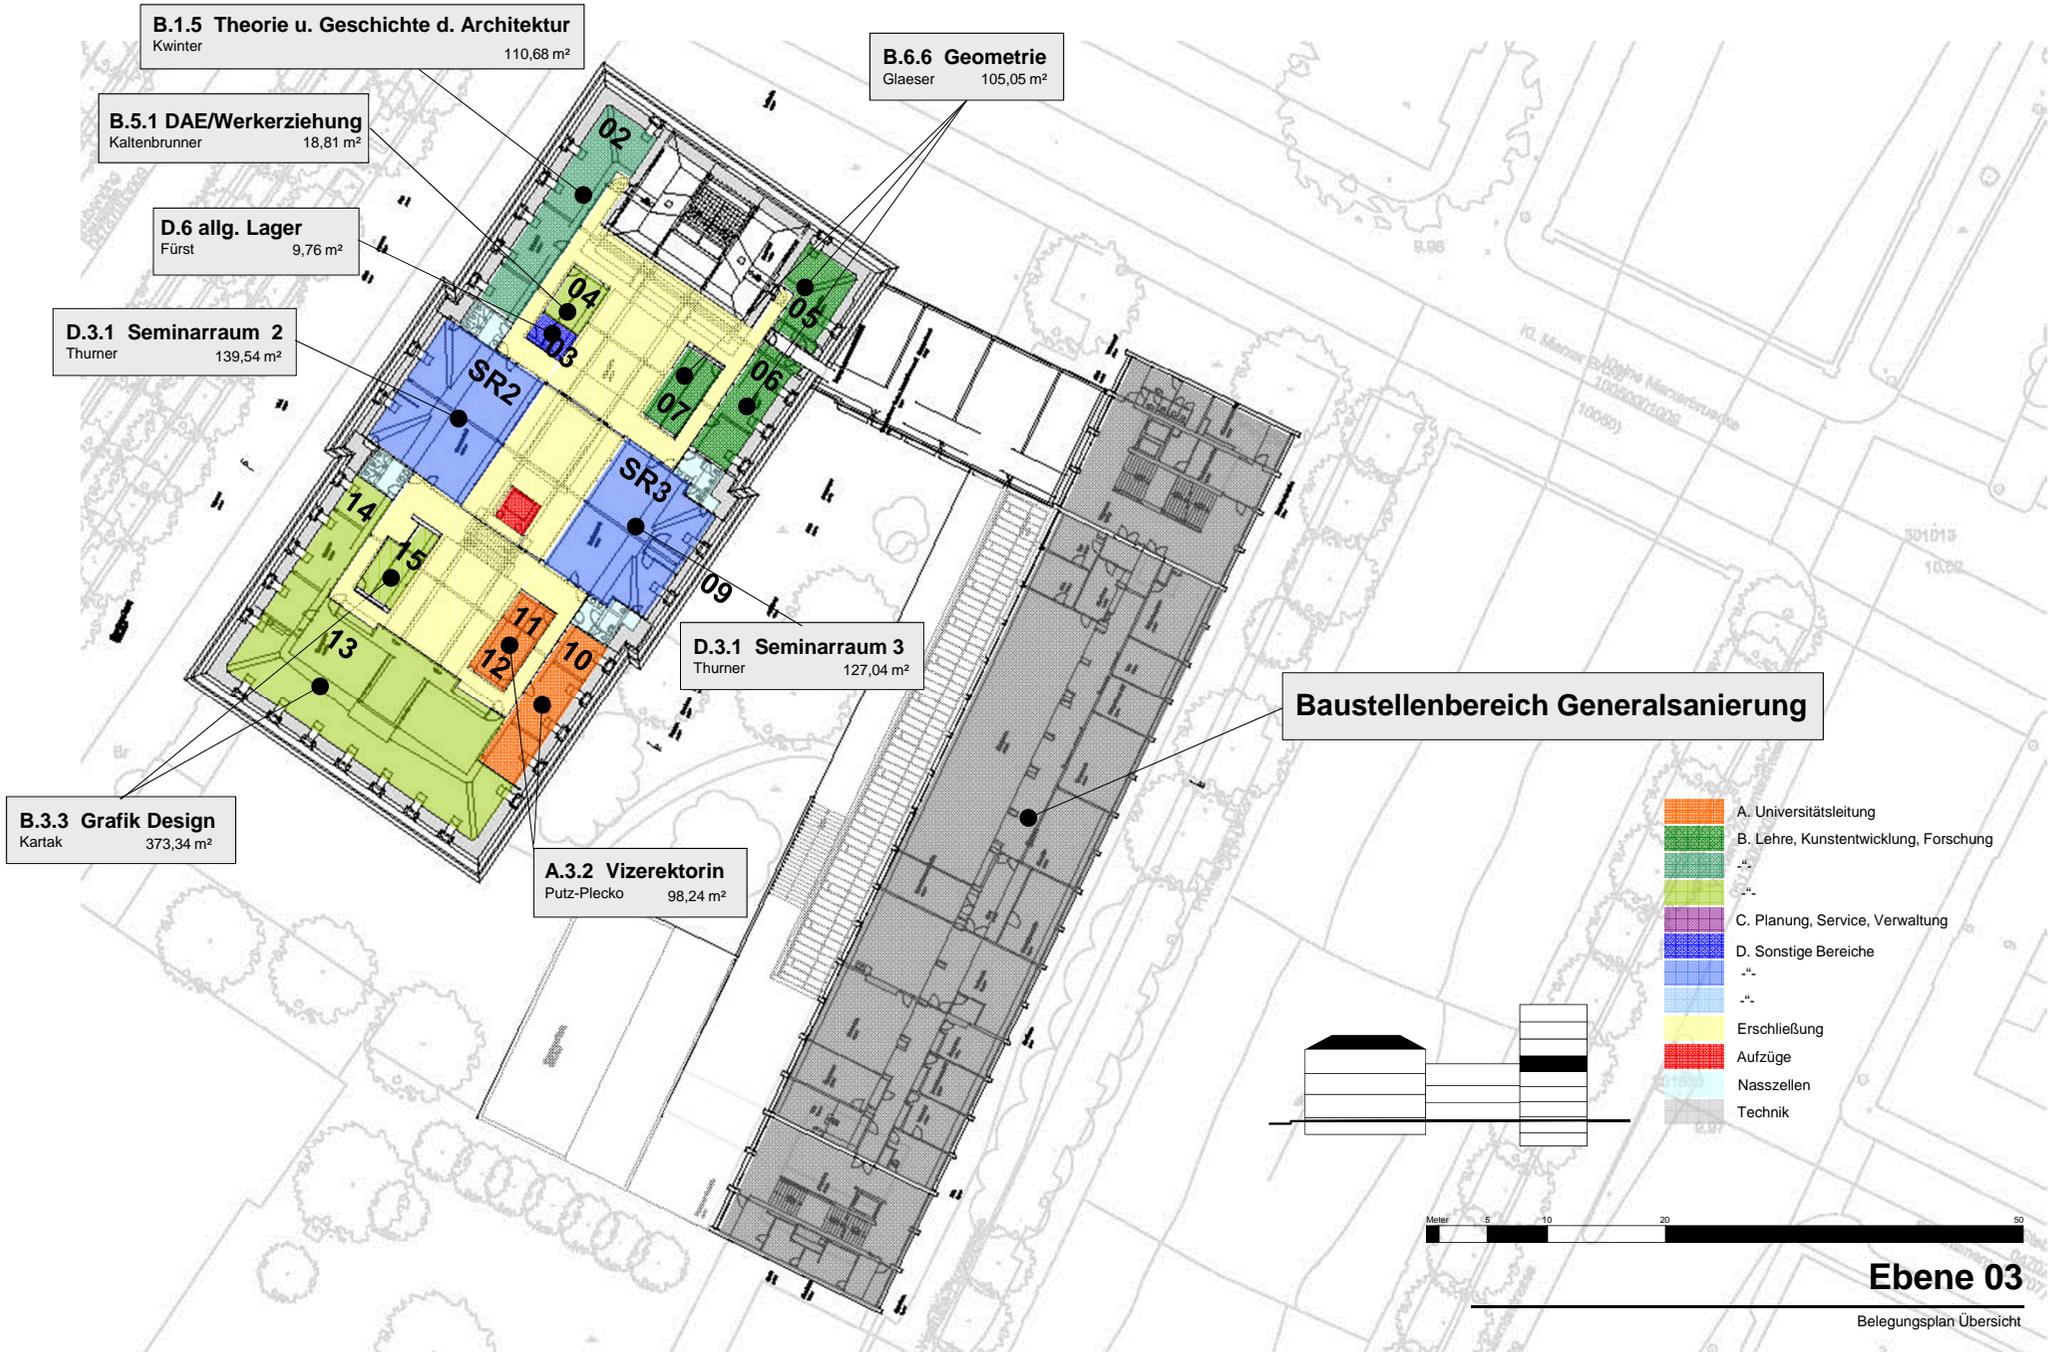


# Belegungslayout OKP Stand 02-MAI-2016

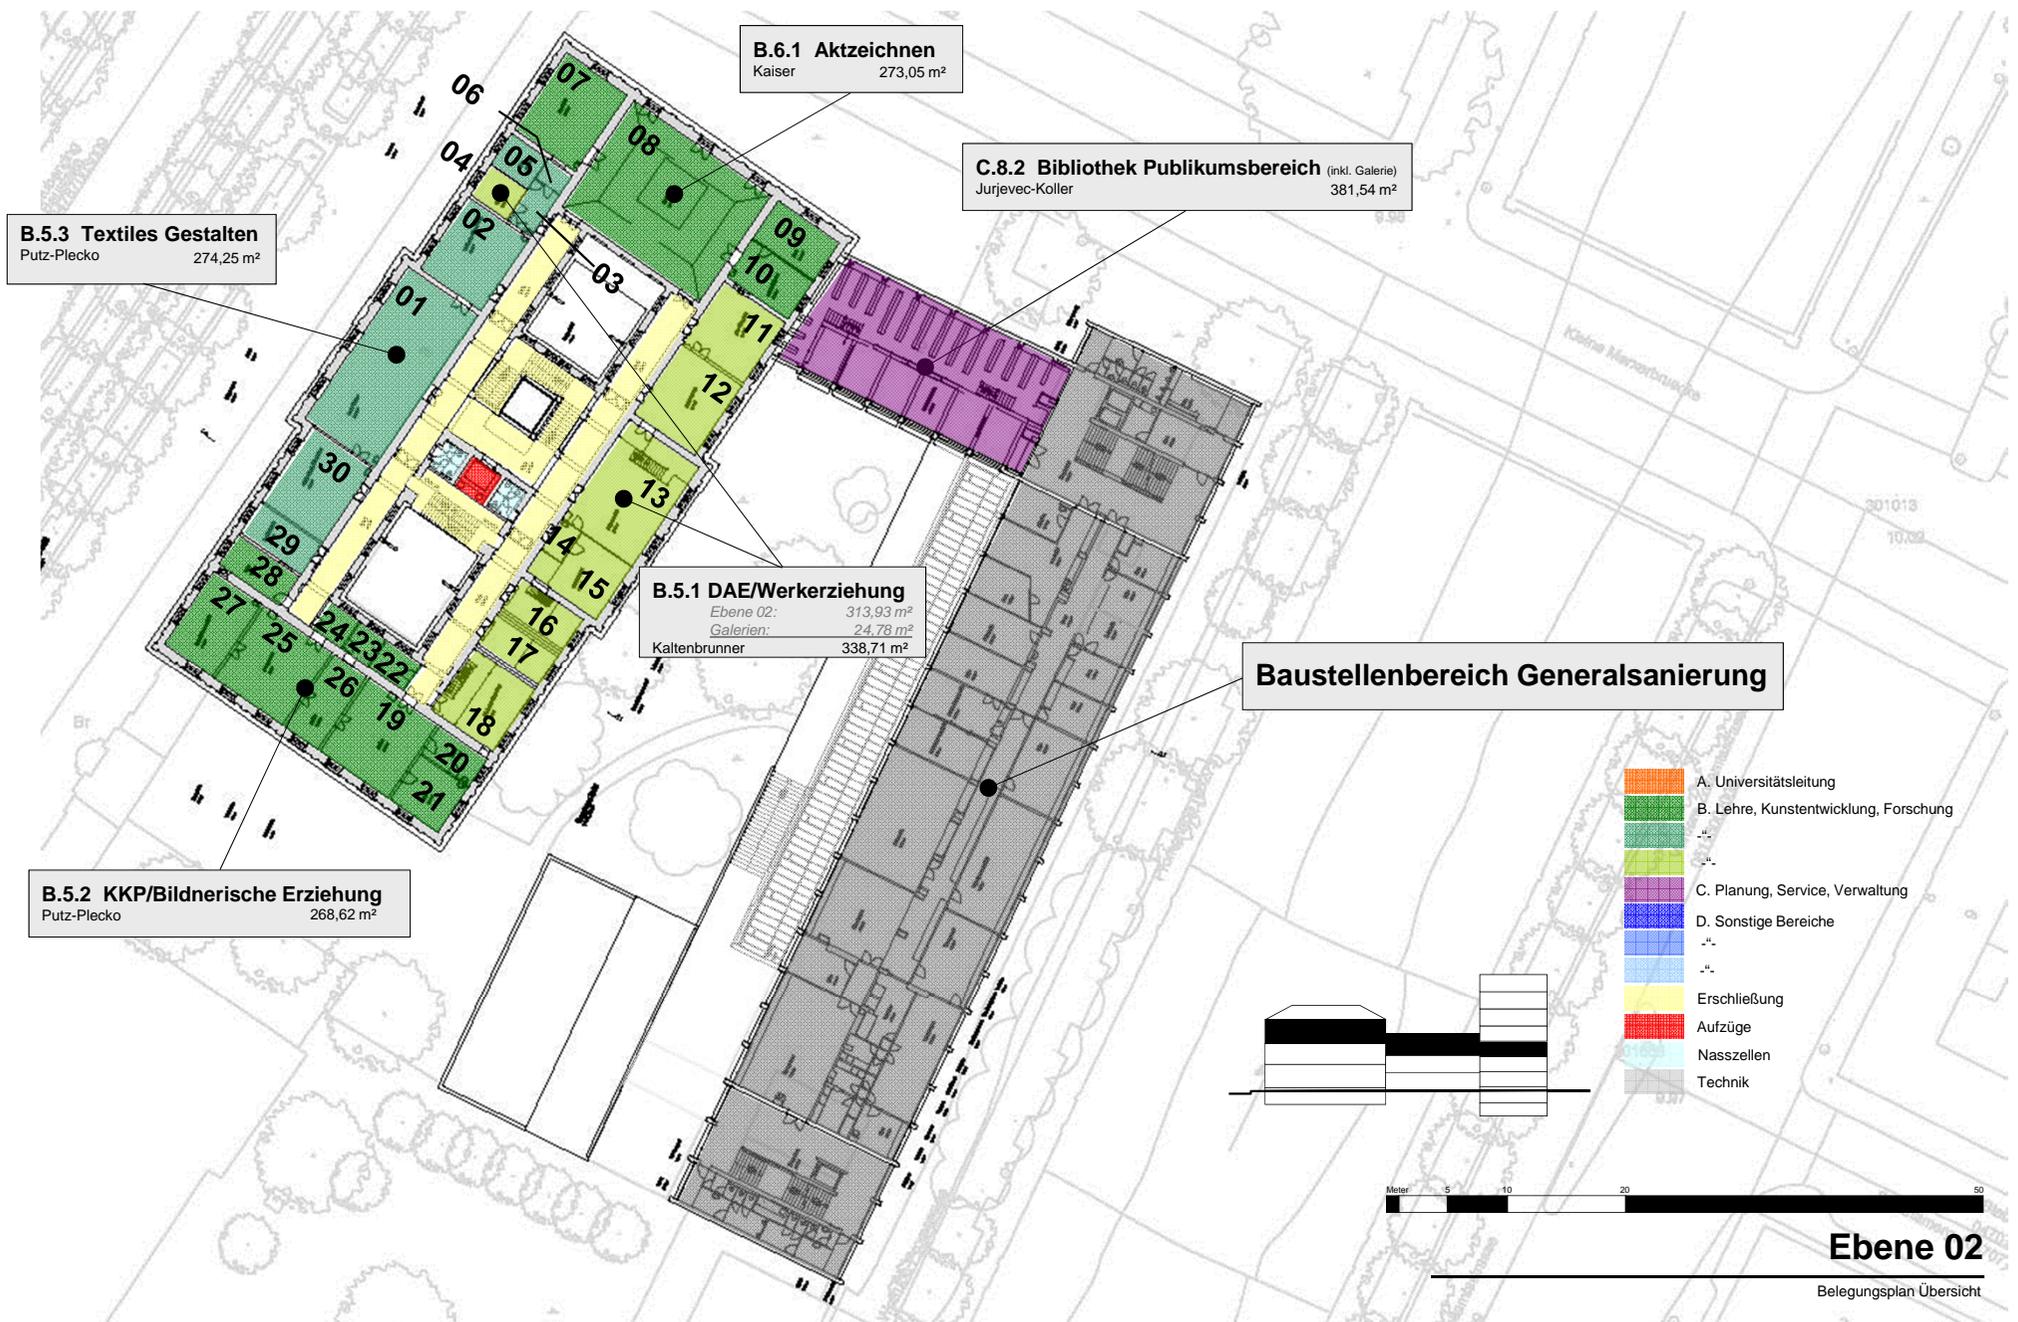


- A. Universitätsleitung
- B. Lehre, Kunstentwicklung, Forschung
- -.-
- C. Planung, Service, Verwaltung
- D. Sonstige Bereiche
- -.-
- Erschließung
- Aufzüge
- Nasszellen
- Technik

**Ebene 02**  
Belegungsplan Übersicht


# Belegungslayout OKP Stand 02-MAI-2016

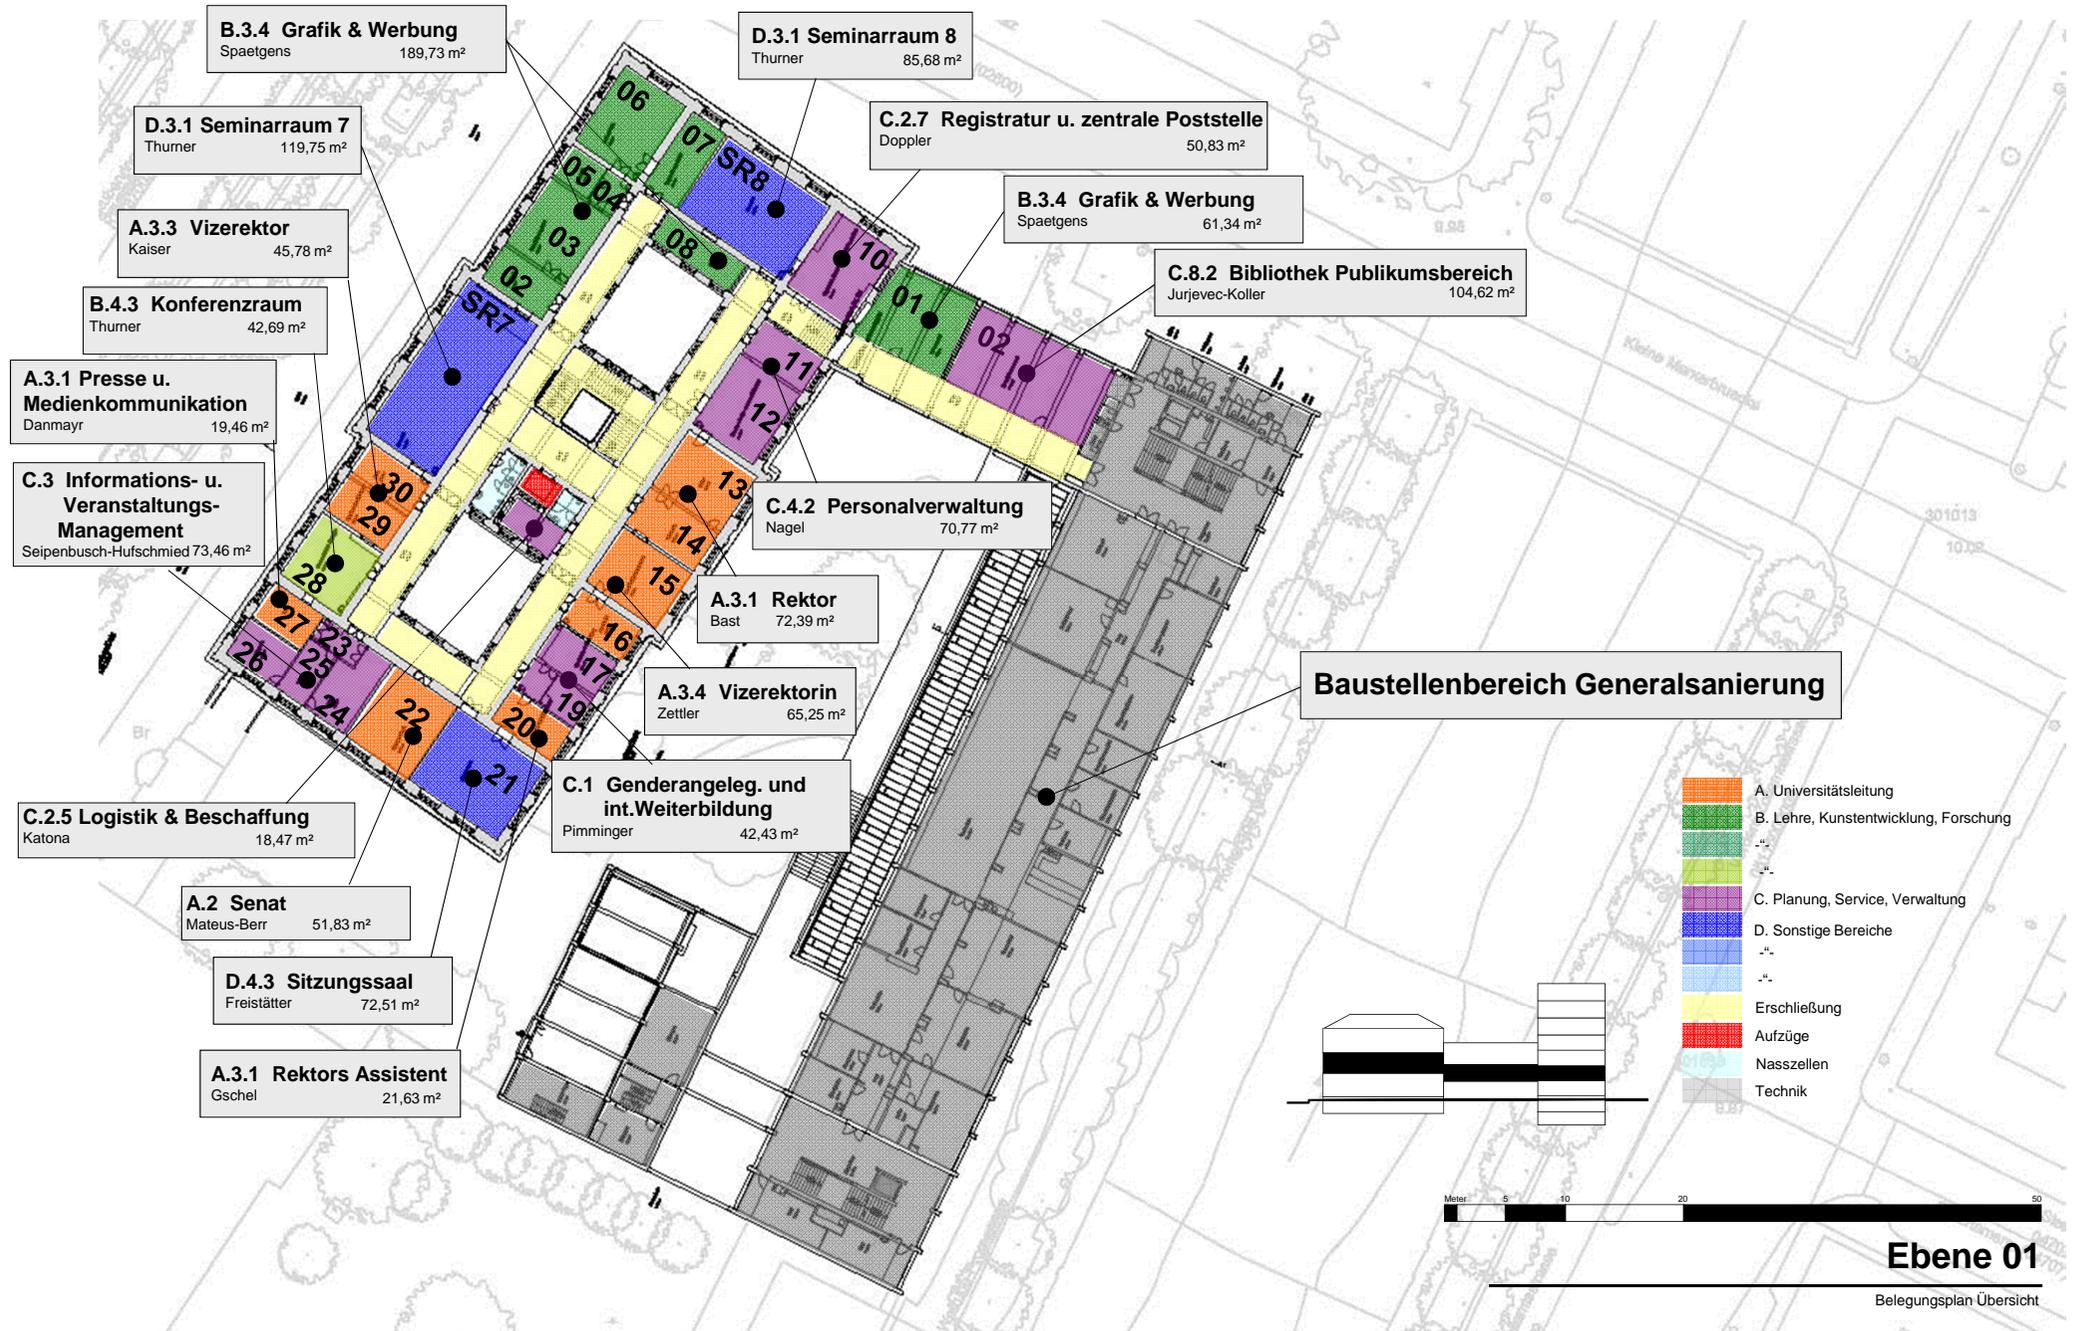

# Belegungslayout OKP Stand 02-MAI-2016

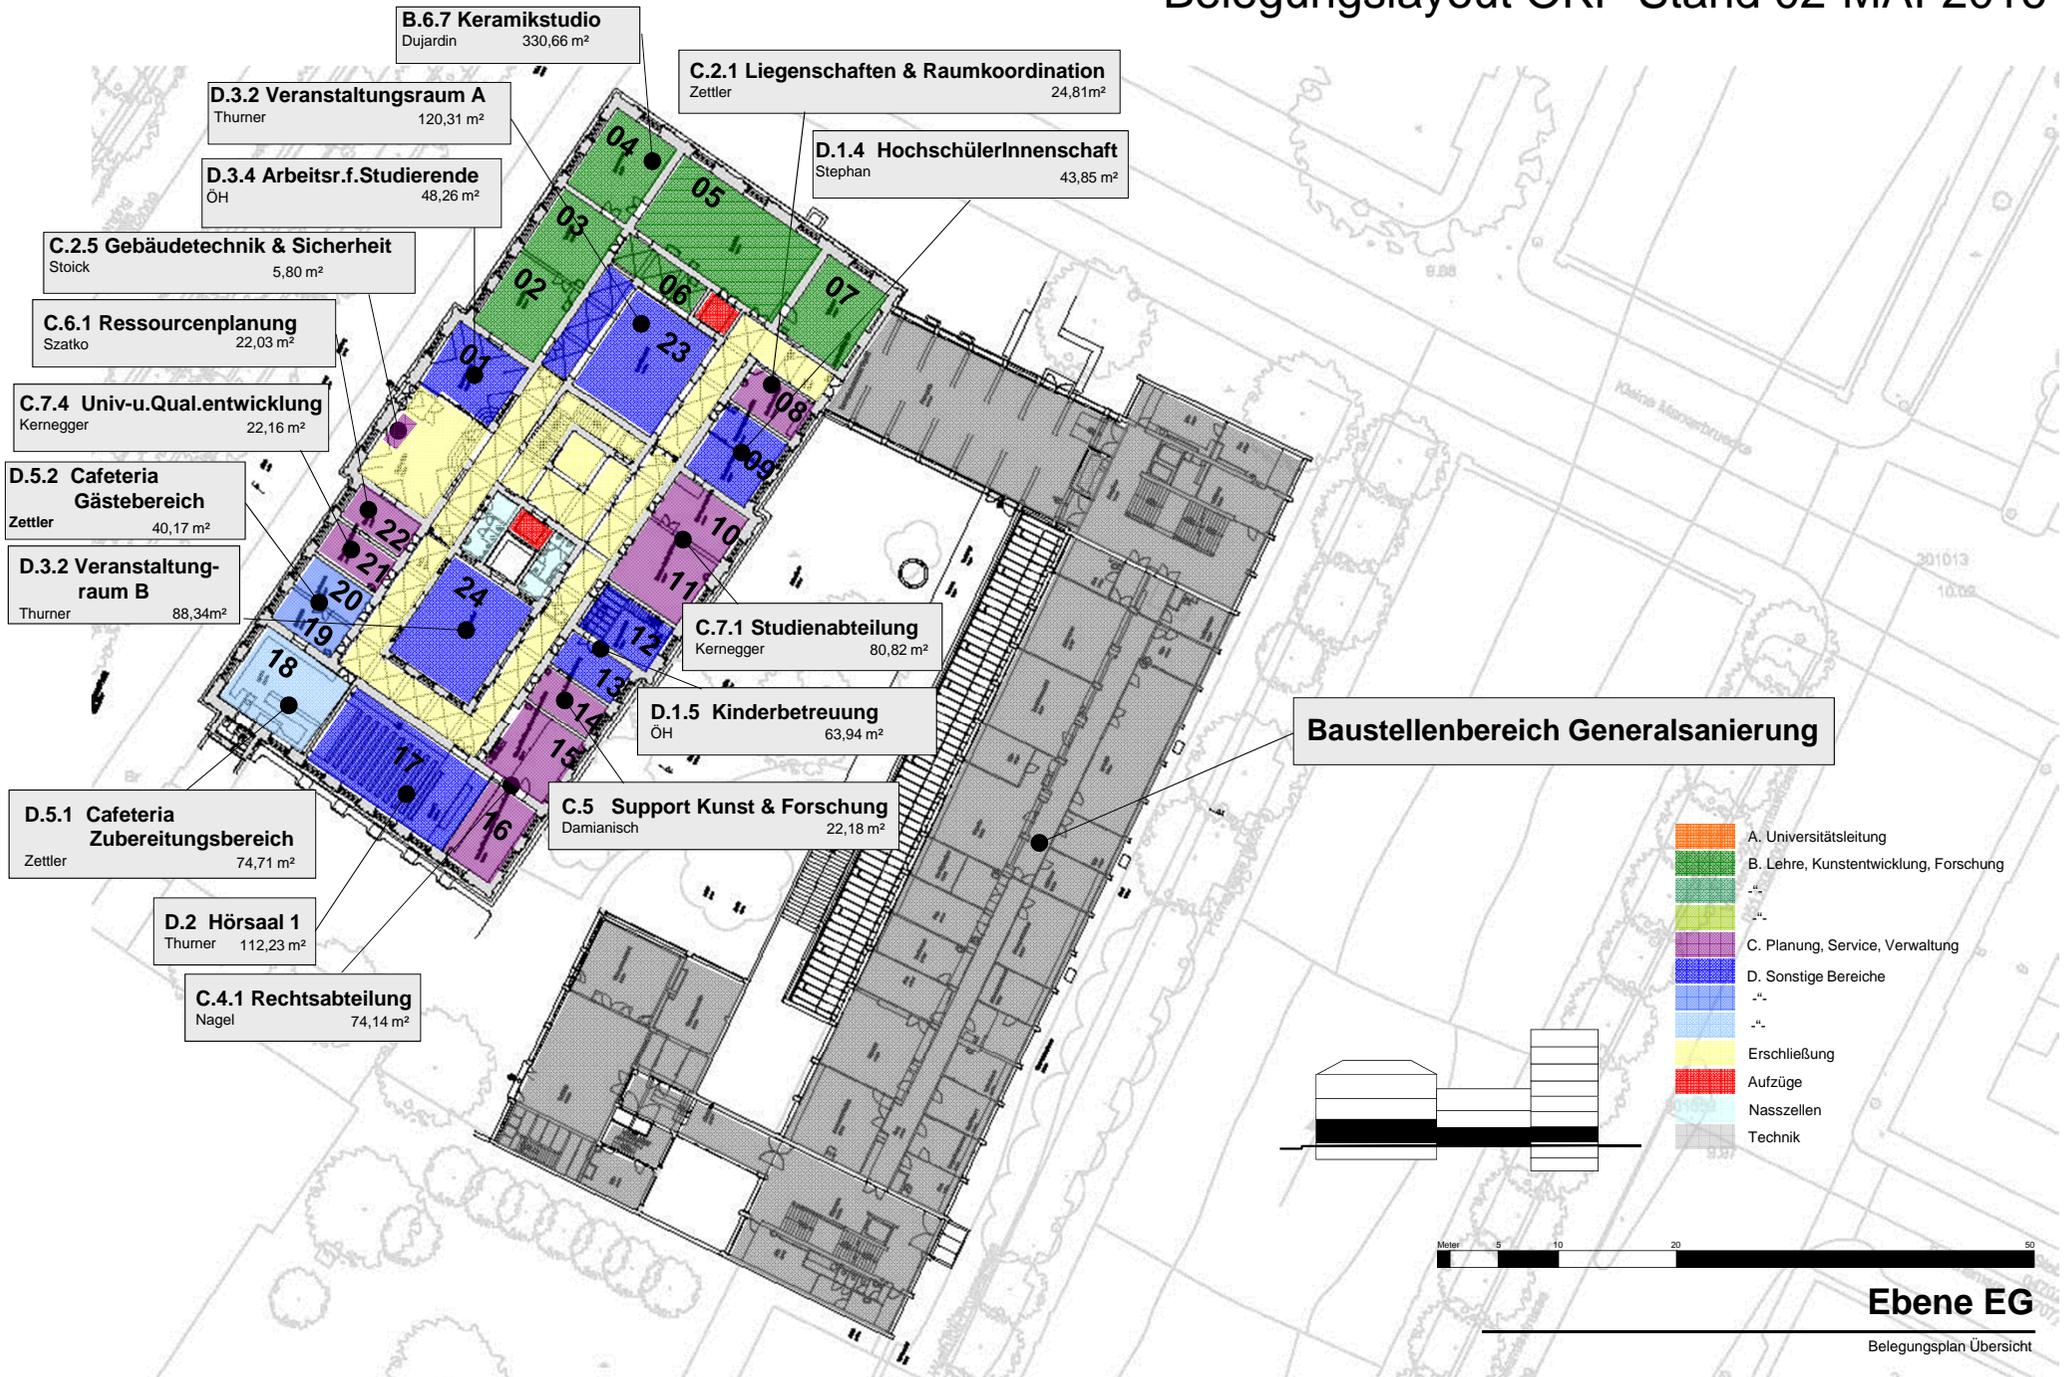

# Belegungslayout OKP Stand 02-MAI-2016

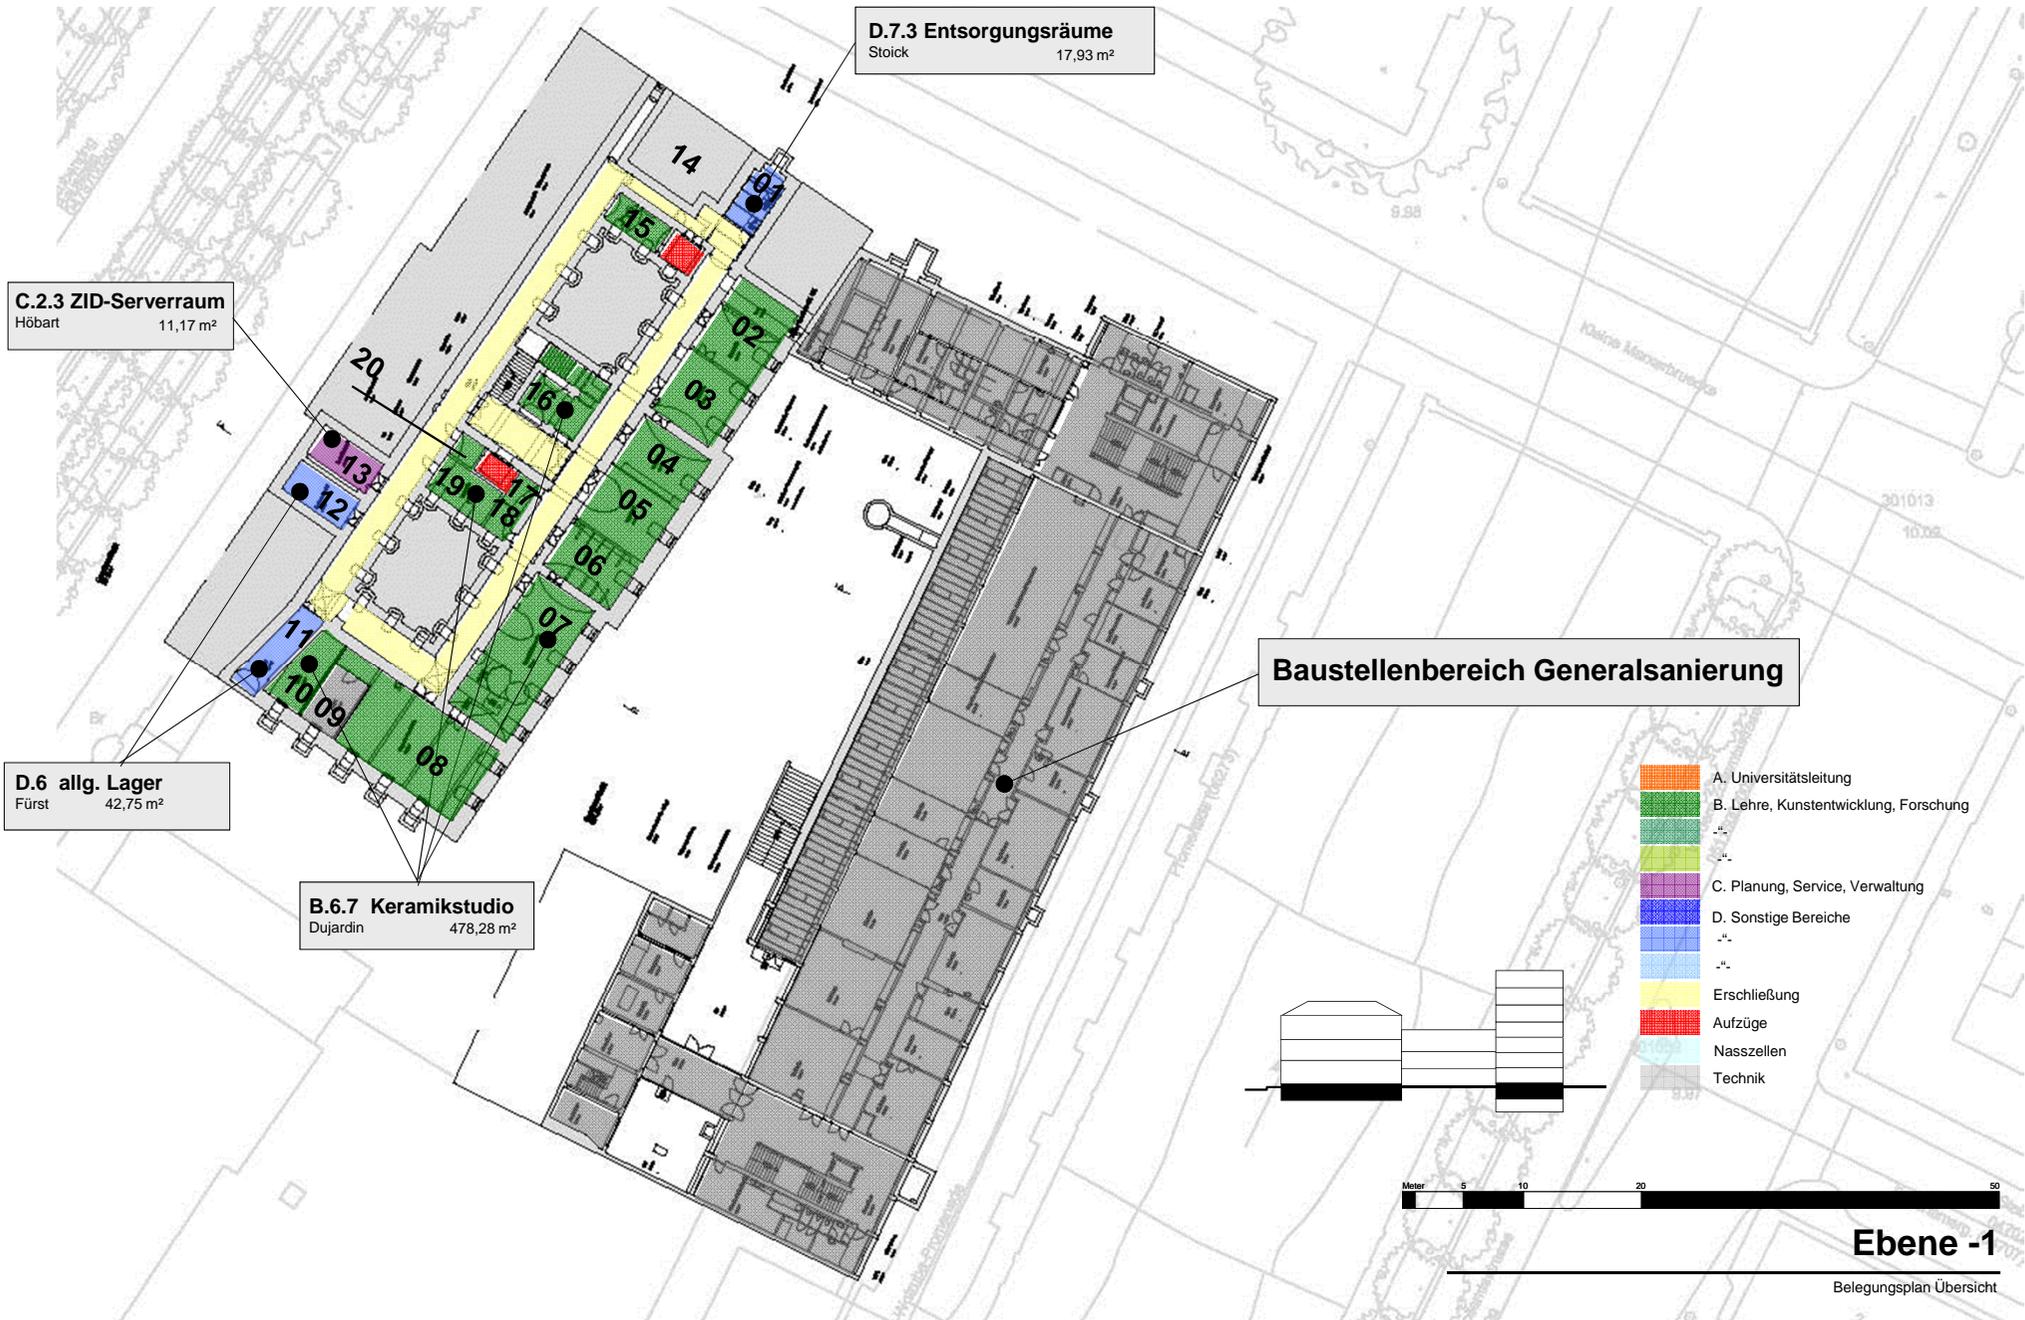

**Ebene -1**  
Belegungsplan Übersicht



